

สัญญาจ้างก่อสร้าง

สัญญาเลขที่ ๒๕/๒๕๖๙

สัญญาฉบับนี้ทำขึ้น ณ องค์การบริหารส่วนตำบลวิเชตนคร ตำบล/แขวง วิเชตนคร อำเภอ/เขต แจ้ห่ม จังหวัด ลำปาง เมื่อวันที่ ๓๐ มกราคม ๒๕๖๙ ระหว่าง องค์การบริหารส่วนตำบลวิเชตนคร โดย นายวรศิลป์ ไชยเมืองมูล ซึ่งต่อไปใน สัญญานี้เรียกว่า "ผู้ว่าจ้าง" ฝ่ายหนึ่ง กับ ห้างหุ้นส่วนจำกัด ดี ชัวร์ เฟอร์นิเจอร์ แอนด์ บิวเดอร์ ซึ่งจดทะเบียนเป็นนิติบุคคล ณ สำนักงานทะเบียนหุ้นส่วนบริษัท จังหวัดลำปาง กรมพัฒนาธุรกิจการค้า กระทรวงพาณิชย์ มีสำนักงานใหญ่อยู่ เลขที่ ๑/๑ หมู่ ๑ ตำบล/แขวง วิเชตนคร อำเภอ/เขต แจ้ห่ม จังหวัด ลำปาง โดยนางสาววันธร กิจจาวิทย ผู้มีอำนาจลงนามผูกพัน นิติบุคคลปรากฏตามหนังสือรับรองของ สำนักงานทะเบียนหุ้นส่วนบริษัท จังหวัดลำปาง กรมพัฒนาธุรกิจการค้า กระทรวง พาณิชย์ ที่ ลงวันที่ ๔ พฤศจิกายน ๒๕๖๘ และหนังสือมอบอำนาจลงวันที่ ๑๙ มกราคม ๒๕๖๙ แนบท้ายสัญญานี้ ซึ่งต่อไปใน สัญญานี้เรียกว่า "ผู้รับจ้าง" อีกฝ่ายหนึ่ง

คู่สัญญาได้ตกลงกันมีข้อความดังต่อไปนี้

ข้อ ๑. ข้อตกลงว่าจ้าง

ผู้ว่าจ้างตกลงจ้างและผู้รับจ้างตกลงรับจ้างทำงาน โครงการก่อสร้างถนนคอนกรีตเสริมเหล็ก (ขอย ๓) บ้านหลุก หมู่ที่ ๒ ตำบลวิเชตนคร อำเภอแจ้ห่ม จังหวัดลำปาง โดยวิธีเฉพาะเจาะจง ขนาดกว้าง ๔ เมตร หนา ๐.๑๕ เมตร ยาว ๑๐ เมตร หรือมีพื้นที่ไม่น้อยกว่า ๔๐ ตารางเมตร รายละเอียดตามแบบแปลนขององค์การบริหารส่วนตำบลวิเชตนคร ณ บ้านหลุก หมู่ที่ ๒ ตำบลวิเชตนคร อำเภอแจ้ห่ม จังหวัดลำปาง เป็นจำนวนเงิน ๒๓,๑๖๐ บาท (สองหมื่นสามพันหนึ่งร้อย หกสิบบาทถ้วน) ตามข้อกำหนดและเงื่อนไขแห่งสัญญานี้รวมทั้งเอกสารแนบท้ายสัญญา

ผู้รับจ้างตกลงที่จะจัดหาแรงงานและวัสดุ เครื่องมือเครื่องใช้ ตลอดจนอุปกรณ์ต่างๆ ชนิดดีเพื่อใช้ใน งานจ้างตามสัญญานี้

ข้อ ๒. เอกสารอันเป็นส่วนหนึ่งของสัญญา

เอกสารแนบท้ายสัญญาดังต่อไปนี้ให้ถือเป็นส่วนหนึ่งของสัญญานี้

๒.๑ ผนวก ๑ แบบรูป	จำนวน ๖ (หก) หน้า
๒.๒ ผนวก ๒ รายการละเอียด ค่า K	จำนวน ๒ (สอง) หน้า
๒.๓ ผนวก ๓ ใบเสนอราคา	จำนวน ๑ (หนึ่ง) หน้า
๒.๔ ผนวก ๔ บัญชีรายการวัสดุแนบท้ายใบเสนอราคา	จำนวน ๓ (สาม) หน้า
๒.๕ ผนวก ๕ บันทึกราคา	จำนวน ๑ (หนึ่ง) หน้า
๒.๖ ผนวก ๖ เอกสารผู้รับจ้าง	จำนวน ๑๖ (สิบหก) หน้า

ความใดในเอกสารแนบท้ายสัญญาที่ขัดหรือแย้งกับข้อความในสัญญานี้ ให้ใช้ข้อความในสัญญานี้บังคับ และ ในกรณีที่เอกสารแนบท้ายสัญญาขัดแย้งกันเอง ผู้รับจ้างจะต้องปฏิบัติตามคำวินิจฉัยของผู้ว่าจ้าง คำวินิจฉัยของผู้ว่าจ้างให้ถือ เป็นที่สุด และผู้รับจ้างไม่มีสิทธิเรียกร้องค่าจ้าง ค่าเสียหายหรือค่าใช้จ่ายใดๆ เพิ่มเติมจากผู้ว่าจ้างทั้งสิ้น

(นายวรศิลป์ ไชยเมืองมูล)

(นางสาววันธร กิจจาวิทย)

ข้อ ๓. หลักประกันการปฏิบัติตามสัญญา

ในขณะที่ทำสัญญานี้ผู้รับจ้างได้นำหลักประกันเป็น เงินสด เป็นจำนวนเงิน ๑,๑๕๘.๐๐ บาท (หนึ่งพันหนึ่งร้อยห้าสิบบาทถ้วน) ซึ่งเท่ากับร้อยละ ๕ (ห้า) ของราคาค่าจ้างตามสัญญา มามอบให้แก่ผู้ว่าจ้างเพื่อเป็นหลักประกันการปฏิบัติตามสัญญานี้

กรณีผู้รับจ้างใช้หนังสือค้ำประกันมาเป็นหลักประกันการปฏิบัติตามสัญญา หนังสือค้ำประกันดังกล่าวจะต้องออกโดยธนาคารที่ประกอบกิจการในประเทศไทย หรือโดยบริษัทเงินทุนหรือบริษัทเงินทุนหลักทรัพย์ที่ได้รับอนุญาตให้ประกอบกิจการเงินทุนเพื่อการพาณิชย์และประกอบธุรกิจ ค้ำประกันตามประกาศของธนาคารแห่งประเทศไทย ตามรายชื่อบริษัทเงินทุนที่ธนาคารแห่งประเทศไทยแจ้งเวียนให้ทราบตามแบบที่คณะกรรมการนโยบายการจัดซื้อจัดจ้างและการบริหารพัสดุภาครัฐกำหนดหรืออาจเป็นหนังสือค้ำประกันอิเล็กทรอนิกส์ตามวิธีการที่กรมบัญชีกลางกำหนดก็ได้ และจะต้องมีอายุการค้ำประกันตลอดไปจนกว่าผู้รับจ้างพ้นข้อผูกพันตามสัญญานี้

หลักประกันที่ผู้รับจ้างนำมามอบให้ตามวรรคหนึ่ง จะต้องมีอายุครอบคลุมความรับผิดชอบทั้งปวงของผู้รับจ้างตลอดอายุสัญญา ถ้าหลักประกันที่ผู้รับจ้างนำมามอบให้ดังกล่าวลดลงหรือเสื่อมค่าลง หรือมีอายุไม่ครอบคลุมถึงความรับผิดชอบของผู้รับจ้างตลอดอายุสัญญา ไม่ว่าจะด้วยเหตุใดๆ ก็ตาม รวมถึงกรณี ผู้รับจ้างส่งมอบงานล่าช้าเป็นเหตุให้ระยะเวลาแล้วเสร็จหรือวันครบกำหนดความรับผิดชอบในความชำรุดบกพร่องตามสัญญาเปลี่ยนแปลงไป ไม่ว่าจะเกิดขึ้นคราวใด ผู้รับจ้างต้องหาหลักประกันใหม่หรือหลักประกันเพิ่มเติมให้มีจำนวนครบถ้วนตามวรรคหนึ่งนำมามอบให้แก่ผู้ว่าจ้างภายใน ๗ (เจ็ด) วัน นับถัดจากวันที่ได้รับแจ้งเป็นหนังสือจากผู้ว่าจ้าง

หลักประกันที่ผู้รับจ้างนำมามอบไว้ตามข้อนี้ ผู้ว่าจ้างจะคืนให้แก่ผู้รับจ้าง โดยไม่มีดอกเบี้ย เมื่อผู้รับจ้างพ้นจากข้อผูกพัน และความรับผิดชอบทั้งปวงตามสัญญานี้แล้ว

ข้อ ๔ (ข) ค่าจ้างและการจ่ายเงิน

ผู้ว่าจ้าง ตกลงจ่าย และผู้รับจ้างตกลงรับเงินค่าจ้างจำนวนเงิน ๒๓,๑๖๐.๐๐ บาท (สองหมื่นสามพันหนึ่งร้อยหกสิบบาทถ้วน) ซึ่งได้รวมภาษีมูลค่าเพิ่ม จำนวน ๑,๕๑๕.๑๔ บาท (หนึ่งพันห้าร้อยสิบห้าบาทสิบสี่สตางค์) ตลอดจนภาษีอากรอื่น ๆ และค่าใช้จ่ายทั้งปวงด้วยแล้ว โดยถือราคาเหมารวม เป็นเกณฑ์ และกำหนดการจ่ายเงิน เป็นงวด ๆ ดังนี้

งวดที่ ๑ เป็นจำนวนเงิน ๒๓,๑๖๐.๐๐ บาท (สองหมื่นสามพันหนึ่งร้อยหกสิบบาทถ้วน) เมื่อผู้รับจ้างได้ปฏิบัติงาน จ้างโครงการก่อสร้างถนนคอนกรีตเสริมเหล็ก (ซอย ๓) บ้านหลุก หมู่ที่ ๒ ตำบลวิเชตนคร อำเภอแจ้ห่ม จังหวัดลำปาง เมื่อได้ส่งมอบงานครบถ้วนตามสัญญานั้น ให้แล้วเสร็จภายใน ๓๑ มีนาคม ๒๕๖๙

ข้อ ๕. เงินค่าจ้างล่วงหน้า

ผู้ว่าจ้างตกลงจ่ายเงินค่าจ้างล่วงหน้าให้แก่ผู้รับจ้างเป็นจำนวนเงิน - บาท ซึ่งเท่ากับร้อยละ - ของราคา ค่าจ้าง ตามสัญญาที่ระบุไว้ ในข้อ ๔

เงินค่าจ้างล่วงหน้างกล่าวจะจ่ายให้ภายหลังจากที่ผู้รับจ้างได้วางหลักประกันการรับเงินค่าจ้างล่วงหน้าเป็นหนังสือค้ำประกันหรือหนังสือค้ำประกันอิเล็กทรอนิกส์ของธนาคารภายในประเทศ หรือพันธบัตรรัฐบาลไทย ตามจำนวนเงินค่าจ้างล่วงหน้างนั้นให้แก่ผู้ว่าจ้าง ผู้รับจ้างจะต้องออกใบเสร็จรับเงินค่าจ้างล่วงหน้าตามแบบที่ผู้ว่าจ้างกำหนดให้ และผู้รับจ้างตกลงที่จะกระทำตามเงื่อนไขอื่นเกี่ยวกับการใช้จ่ายและการใช้คืนเงินค่าจ้างล่วงหน้างนั้นดังต่อไปนี้

๕.๑ ผู้รับจ้างจะใช้เงินค่าจ้างล่วงหน้างนั้นเพื่อเป็นค่าใช้จ่ายในการปฏิบัติงานตามสัญญาเท่านั้นหากผู้รับจ้างใช้จ่ายเงินค่าจ้างล่วงหน้าง หรือส่งไปส่วนหนึ่งของเงินค่าจ้างล่วงหน้างนั้นในทางอื่นผู้ว่าจ้างอาจจะเรียกเงินค่าจ้างล่วงหน้างนั้นคืนจากผู้รับจ้างหรือขังค้ำเอาจากหลักประกันการรับเงินค่าจ้างล่วงหน้างได้ทันที

(นายวรศิลป์ ไชยเมืองมูล)

(นางสาววรรันธร กิจจาวิทย)

๕.๒ เมื่อผู้ว่าจ้างเรียกกร้อง ผู้รับจ้างต้องแสดงหลักฐานการใช้จ่ายเงินค่าจ้างล่วงหน้าเพื่อพิสูจน์ว่าได้ เป็นไปตามข้อ ๕.๑ ภายในกำหนด ๑๕ (สิบห้า) วัน นับถัดจากวันได้รับแจ้งเป็นหนังสือจากผู้ว่าจ้างหากผู้รับจ้างไม่อาจแสดงหลักฐานดังกล่าวภายในกำหนด ๑๕ (สิบห้า) วัน ผู้ว่าจ้างอาจเรียกเงินค่าจ้างล่วงหน้านั้นคืนจากผู้รับจ้าง หรือบังคับเอาจากหลัก ประกันการรับเงินค่าจ้างล่วงหน้าได้ทันที

๕.๓ (ข) (สำหรับสัญญาที่เป็นราคาเหมารวม)

ในการจ่ายเงินค่าจ้างให้แก่ผู้รับจ้างตามข้อ ๔ ผู้ว่าจ้างจะหักเงินค่าจ้างในแต่ละงวดเพื่อชดใช้ คืบเงินค่าจ้างล่วงหน้าไว้จำนวนร้อยละ - ของจำนวนเงินค่าจ้างในแต่ละงวดจนกว่าจำนวนเงินไว้จะครบตามจำนวนเงินที่หักค่า จ้างล่วงหน้าที่ผู้รับจ้างได้รับไปแล้ว ยกเว้นค่าจ้างงวดสุดท้ายจะหักไว้เป็นจำนวนเท่ากับจำนวนเงินค่าจ้างล่วงหน้าที่เหลือทั้งหมด

๕.๔ เงินจำนวนใด ๆ ก็ตามที่ผู้รับจ้างจะต้องจ่ายให้แก่ผู้ว่าจ้างเพื่อชำระหนี้หรือเพื่อชดใช้ความรับผิด ต่างๆ ตามสัญญา ผู้ว่าจ้างจะหักเอาจากเงินค่าจ้างงวดที่จะจ่ายให้แก่ผู้รับจ้างก่อนที่จะหักชดใช้คืบเงินค่าจ้างล่วงหน้า

๕.๕ ในกรณีที่มีการบอกเลิกสัญญา หากเงินค่าจ้างล่วงหน้าที่เหลือเกินกว่าจำนวนเงินที่ผู้รับจ้างจะได้ รับหลังจากหักชดใช้ในกรณีอื่นแล้ว ผู้รับจ้างจะต้องจ่ายคืนเงินจำนวนที่เหลือนั้นให้แก่ผู้ว่าจ้าง ภายใน ๗ (เจ็ด) วัน นับถัดจากวัน ได้รับแจ้งเป็นหนังสือจากผู้ว่าจ้าง

๕.๖ (ข) (สำหรับสัญญาที่เป็นราคาเหมารวม)

ผู้ว่าจ้างจะคืนหลักประกันการรับเงินค่าจ้างล่วงหน้าให้แก่ผู้รับจ้าง ต่อเมื่อผู้ว่าจ้างได้หักเงิน ค่าจ้างไว้ครบจำนวนเงินค่าจ้างล่วงหน้าตามข้อ ๕.๓ (ข) แล้ว เว้นแต่ในกรณีดังต่อไปนี้ ผู้รับจ้างมีสิทธิขอคืนหลักประกันการรับ เงินค่าจ้างล่วงหน้าบางส่วนก่อนได้

(๑) กรณีผู้รับจ้างวางหลักประกันการรับเงินค่าจ้างล่วงหน้าไว้ฉบับเดียว หากผู้ว่าจ้างได้หัก เงินค่าจ้างล่วงหน้าไปแล้ว ผู้รับจ้างมีสิทธิขอคืนหลักประกันการรับเงินค่าจ้างล่วงหน้าในส่วนที่ผู้ว่าจ้างได้หักเงินค่าจ้างล่วงหน้าไป แล้วนั้น โดยผู้รับจ้างจะต้องนำหลักประกันการรับเงินค่าจ้างล่วงหน้าฉบับใหม่ที่มีมูลค่าเท่ากับเงินค่าจ้างล่วงหน้าที่เหลืออยู่มา วางให้แก่ผู้ว่าจ้าง

(๒) กรณีผู้รับจ้างได้วางหลักประกันการรับเงินค่าจ้างล่วงหน้าไว้หลายฉบับ ซึ่งแต่ละฉบับมี มูลค่าเท่ากับจำนวนเงินค่าจ้างล่วงหน้าที่ผู้ว่าจ้างจะต้องหักไว้ในแต่ละงวด หากผู้ว่าจ้างได้หักเงินค่าจ้างล่วงหน้าในงวดใดแล้ว ผู้รับจ้างมีสิทธิขอคืนหลักประกันการรับเงินค่าจ้างล่วงหน้าในงวดนั้นได้

ข้อ ๖. การหักเงินประกันผลงาน

ในการจ่ายเงินค่าจ้างให้แก่ผู้รับจ้างแต่ละงวด ผู้ว่าจ้างจะหักเงินจำนวนร้อยละ - ของเงินที่ต้องจ่ายใน งวดนั้นเพื่อเป็นประกันผลงาน ในกรณีที่เงินประกันผลงานถูกหักไว้แล้วเป็นจำนวนเงินไม่ต่ำกว่า - บาท ผู้รับจ้างมีสิทธิที่จะขอเงิน ประกันผลงานคืน โดยนำหนังสือคำประกันของธนาคารหรือหนังสือคำประกันอิเล็กทรอนิกส์ซึ่งออกโดยธนาคารภายในประเทศ มามอบให้ผู้ว่าจ้างเพื่อเป็นหลักประกันแทนก็ได้

ผู้ว่าจ้างจะคืนเงินประกันผลงาน และ/หรือหนังสือคำประกันของธนาคารดังกล่าวตามวรรคหนึ่งโดย ไม่มีดอกเบี้ยให้แก่ผู้รับจ้างพร้อมกับการจ่ายเงินค่าจ้างงวดสุดท้าย

ข้อ ๗ (ข) กำหนดเวลาแล้วเสร็จและสิทธิของผู้ว่าจ้างในการบอกเลิกสัญญา

ผู้รับจ้างต้องเริ่มทำงานหรือจ้างภายในวันที่ ๓๑ มกราคม ๒๕๖๙ และจะต้องทำงานให้แล้วเสร็จบริบูรณ์ ภายในวันที่ ๓๑ มีนาคม ๒๕๖๙ ถ้าผู้รับจ้างมิได้ลงมือทำงานภายในกำหนดเวลา หรือไม่สามารถทำงานให้แล้วเสร็จตามกำหนด เวลา หรือมีเหตุให้เชื่อได้ว่าผู้รับจ้างไม่สามารถทำงานให้แล้วเสร็จภายในกำหนดเวลา หรือจะแล้วเสร็จล่าช้าเกินกว่ากำหนดเวลา

(นายวรศิลป์ ไชยเมืองมูล)

(นางสาววันรณ กิจจาวิทย์)

หรือผู้รับจ้างทำผิดสัญญาข้อใดข้อหนึ่ง หรือตกเป็นผู้ถูกพิทักษ์ทรัพย์เด็ดขาด หรือตกเป็นผู้ล้มละลาย หรือเพิกเฉยไม่ปฏิบัติตามคำสั่งของคณะกรรมการตรวจรับพัสดุหรือผู้ควบคุมงานหรือบริษัทที่ปรึกษาซึ่งได้รับมอบอำนาจจากผู้ว่าจ้าง ผู้ว่าจ้างมีสิทธิที่จะบอกเลิกสัญญานี้ได้ และมีสิทธิจ้างผู้รับจ้างรายใหม่เข้าทำงานของผู้รับจ้างให้ลุล่วงไปด้วย การใช้สิทธิบอกเลิกสัญญานั้นไม่กระทบสิทธิของผู้ว่าจ้างที่จะเรียกร้องค่าเสียหายจากผู้รับจ้าง

การที่ผู้ว่าจ้างไม่ใช้สิทธิเลิกสัญญาดังกล่าวข้างต้นไม่เป็นเหตุให้ผู้รับจ้างพ้นจากความรับผิดตามสัญญา

ข้อ ๘ ความรับผิดชอบในความชำรุดบกพร่องของงานจ้าง

เมื่องานแล้วเสร็จบริบูรณ์ และผู้ว่าจ้างได้รับมอบงานจากผู้รับจ้างหรือจากผู้รับจ้างรายใหม่ ในกรณีที่มีการบอกเลิกสัญญาตามข้อ ๗ หากมีเหตุชำรุดบกพร่องหรือเสียหายเกิดขึ้นจากการจ้างนี้ ภายในกำหนด ๒ (สอง) ปี นับถัดจากวันที่ได้รับมอบงานดังกล่าว ซึ่งความชำรุดบกพร่องหรือเสียหายนั้นเกิดจากความบกพร่องของผู้รับจ้างอันเกิดจากการใช้วัสดุที่ไม่ถูกต้องหรือทำไว้ไม่เรียบร้อย หรือทำไม่ถูกต้องตามมาตรฐานแห่งหลักวิชา ผู้รับจ้างจะต้องรีบทำการแก้ไข ให้เป็นที่เรียบร้อยโดยไม่ชักช้า โดยผู้ว่าจ้างไม่ต้องออกเงินใดๆ ในการนี้ทั้งสิ้น หากผู้รับจ้างไม่กระทำการดังกล่าวภายในกำหนด ๗ (เจ็ด) วัน นับถัดจากวันที่ได้รับแจ้งเป็นหนังสือจาก ผู้ว่าจ้างหรือไม่ทำการแก้ไขให้ถูกต้องเรียบร้อยภายในเวลาที่ผู้ว่าจ้างกำหนด ให้ผู้ว่าจ้างมีสิทธิที่จะทำการนั้นเองหรือจ้างผู้อื่นให้ทำงานนั้น โดยผู้รับจ้างต้องเป็นผู้ออกค่าใช้จ่ายเองทั้งสิ้น

ในกรณีเร่งด่วนจำเป็นต้องรีบแก้ไขเหตุชำรุดบกพร่องหรือเสียหายโดยเร็ว และไม่อาจรอให้ผู้รับจ้างแก้ไข ในระยะเวลาที่กำหนดไว้ตามวรรคหนึ่งได้ ผู้ว่าจ้างมีสิทธิเข้าจัดการแก้ไขเหตุชำรุดบกพร่องหรือเสียหายนั้นเอง หรือจ้างผู้อื่นให้ซ่อมแซมความชำรุดบกพร่องหรือเสียหาย โดยผู้รับจ้าง ต้องรับผิดชอบชำระค่าใช้จ่ายทั้งหมด

การที่ผู้ว่าจ้างทำการนั้นเอง หรือจ้างผู้อื่นให้ทำงานนั้นแทนผู้รับจ้าง ไม่ทำให้ผู้รับจ้าง หลุดพ้นจากความรับผิดตามสัญญา หากผู้รับจ้างไม่ชดใช้ค่าใช้จ่ายหรือค่าเสียหายตามที่ผู้ว่าจ้างเรียกร้องผู้ว่าจ้างมีสิทธิบังคับจากหลักประกันการปฏิบัติตามสัญญาได้

ข้อ ๙ การจ้างช่วง

ผู้รับจ้างจะต้องไม่เอางานทั้งหมดหรือแต่บางส่วนแห่งสัญญานี้ไปจ้างช่วงอีกทอดหนึ่ง เว้นแต่การจ้างช่วงงานแต่บางส่วนที่ได้รับอนุญาตเป็นหนังสือจากผู้ว่าจ้างแล้ว การที่ผู้ว่าจ้างได้อนุญาตให้จ้างช่วงงานแต่บางส่วนดังกล่าวนี้ ไม่เป็นเหตุให้ผู้รับจ้างหลุดพ้นจากความรับผิดหรือพ้นหน้าที่ตามสัญญานี้ และผู้รับจ้างจะยังคงต้องรับผิดชอบในความผิดและความประมาทเลินเล่อของผู้รับจ้างช่วง หรือของตัวแทนหรือลูกจ้างของผู้รับจ้างช่วงนั้นทุกประการ

กรณีผู้รับจ้างไปจ้างช่วงงานแต่บางส่วนโดยฝ่าฝืนความในวรรคหนึ่ง ผู้รับจ้างต้องชำระค่าปรับให้แก่ผู้ว่าจ้างเป็นจำนวนเงินในอัตราร้อยละ - ของวงเงินของงานที่จ้างช่วงตามสัญญานี้ ทั้งนี้ ไม่ตัดสิทธิผู้ว่าจ้างในการบอกเลิกสัญญา

ข้อ ๑๐ การควบคุมงานของผู้รับจ้าง

ผู้รับจ้างจะต้องควบคุมงานที่รับจ้างอย่างเอาใจใส่ ด้วยประสิทธิภาพและความชำนาญ และในระหว่างทำงานที่รับจ้างจะต้องจัดให้มีผู้แทนซึ่งทำงานเต็มเวลาเป็นผู้รับผิดชอบควบคุมงานของ ผู้รับจ้าง ผู้แทนดังกล่าวจะต้องได้รับมอบอำนาจจากผู้รับจ้าง คำสั่งหรือคำแนะนำต่างๆ ที่ผู้ว่าจ้าง คณะกรรมการตรวจรับพัสดุผู้ควบคุมงาน หรือบริษัทที่ปรึกษาที่ผู้ว่าจ้างแต่งตั้ง ได้แจ้งแก่ผู้แทนเช่นว่านั้น ให้ถือว่าเป็นคำสั่งหรือคำแนะนำที่ได้แจ้งแก่ผู้รับจ้าง การแต่งตั้งผู้แทนตามข้อนี้จะต้องทำเป็นหนังสือและต้องได้รับความเห็นชอบเป็นหนังสือ จากผู้ว่าจ้าง การเปลี่ยนตัวหรือแต่งตั้งผู้แทนใหม่จะทำได้หากไม่ได้รับความเห็นชอบ เป็นหนังสือจากผู้ว่าจ้างก่อน

ผู้ว่าจ้างมีสิทธิที่จะขอให้เปลี่ยนตัวผู้แทนตามวรรคหนึ่ง โดยแจ้งเป็นหนังสือไปยังผู้รับจ้าง และผู้รับจ้างจะต้องทำการเปลี่ยนตัวผู้แทนนั้นโดยพลัน โดยไม่คิดค่าจ้างหรือราคาเพิ่มหรืออ้างเป็นเหตุเพื่อขยายอายุสัญญาอันเนื่องมาจากเหตุนี้

(นายวรศิลป์ ไชยเมืองมูล)

(นางสาววันธร กิจจาวิทย์)

ข้อ ๑๑ ความรับผิดชอบของผู้รับจ้าง

ผู้รับจ้างจะต้องรับผิดชอบต่ออุบัติเหตุ ความเสียหาย หรือภัยอันตรายใดๆ อันเกิดจาก การปฏิบัติงานของผู้รับจ้าง และจะต้องรับผิดชอบต่อความเสียหายจากการกระทำของลูกค้าหรือตัวแทน ของผู้รับจ้าง และจากการปฏิบัติงานของผู้รับจ้าง ช่วงด้วย (ถ้ามี)

ความเสียหายใดๆ อันเกิดแก่งานที่ผู้รับจ้างได้ทำขึ้น แม้จะเกิดขึ้นเพราะเหตุสุดวิสัย ก็ตาม ผู้รับจ้างจะต้องรับผิดชอบโดยซ่อมแซมให้คืนดีหรือ เปลี่ยนใหม่โดยค่าใช้จ่ายของผู้รับจ้างเอง เว้นแต่ความเสียหายนั้นเกิดจากความผิดของผู้ว่าจ้าง ทั้งนี้ ความรับผิดชอบของผู้รับจ้างดังกล่าวในข้อนี้จะสิ้นสุดลงเมื่อผู้ว่าจ้างได้รับมอบงานครั้งสุดท้าย ซึ่งหลังจากนั้นผู้รับจ้างคงต้องรับผิดชอบเพียงในกรณีชำรุดบกพร่อง หรือความเสียหายดังกล่าวในข้อ ๘ เท่านั้น

ผู้รับจ้างจะต้องรับผิดชอบต่อบุคคลภายนอกในความเสียหายใดๆ อันเกิดจาก การปฏิบัติงานของผู้รับจ้าง หรือลูกค้าหรือตัวแทนของผู้รับจ้าง รวมถึงผู้รับจ้างช่วง (ถ้ามี) ตามสัญญาฯ นี้ หากผู้ว่าจ้างถูกเรียกร้องหรือฟ้องร้องหรือต้องชดใช้ค่าเสียหายให้แก่บุคคลภายนอกไปแล้ว ผู้รับจ้างจะต้อง ดำเนินการใดๆ เพื่อให้มีการว่าต่างแก้ต่างให้แก่ผู้ว่าจ้างโดยค่าใช้จ่ายของผู้รับจ้างเอง รวมทั้งผู้รับจ้างจะต้องชดใช้ค่าเสียหายนั้นๆ ตลอดจนค่าใช้จ่ายใดๆ อันเกิดจากการถูกเรียกร้องหรือถูกฟ้องร้องให้แก่ผู้ว่าจ้างทันที

ข้อ ๑๒ การจ่ายเงินแก่ลูกค้าจ้าง

ผู้รับจ้างจะต้องจ่ายเงินแก่ลูกค้าจ้างที่ผู้รับจ้างได้จ้างมาในอัตราและตามกำหนดเวลา ที่ผู้รับจ้างได้ตกลงหรือทำสัญญาไว้ต่อลูกค้าจ้างดังกล่าว

ถ้าผู้รับจ้างไม่จ่ายเงินค่าจ้างหรือค่าทดแทนอื่นใดแก่ลูกค้าจ้างดังกล่าวในวรรคหนึ่ง ผู้ว่าจ้างมีสิทธิที่จะเอาเงินค่าจ้างที่จะต้องจ่ายแก่ผู้รับจ้างมาจ่ายให้แก่ลูกค้าจ้างของผู้รับจ้างดังกล่าว และให้ถือว่าผู้ว่าจ้างได้จ่ายเงินจำนวนนั้นเป็นค่าจ้างให้แก่ผู้รับจ้างตามสัญญาแล้ว

ผู้รับจ้างจะต้องจัดให้มีประกันภัยสำหรับลูกค้าจ้างทุกคนที่จ้างมาทำงาน โดยให้ครอบคลุมถึงความรับผิดชอบทั้งปวงของผู้รับจ้าง รวมทั้งผู้รับจ้างช่วง (ถ้ามี) ในกรณีความเสียหายที่คิดค่าสินไหมทดแทนได้ตามกฎหมาย ซึ่งเกิดจากอุบัติเหตุ หรือภัยอันตรายใดๆ ต่อลูกค้าจ้างหรือบุคคลอื่น ที่ผู้รับจ้างหรือผู้รับจ้างช่วงจ้างมาทำงาน ผู้รับจ้างจะต้องส่งมอบกรมธรรม์ประกันภัยดังกล่าว พร้อมทั้งหลักฐานการชำระเบี้ยประกันให้แก่ผู้ว่าจ้างเมื่อผู้ว่าจ้างเรียกร้อง

ข้อ ๑๓ การตรวจงานจ้าง

ถ้าผู้ว่าจ้างแต่งตั้งคณะกรรมการตรวจรับพัสดุ ผู้ควบคุมงาน หรือบริษัท ที่ปรึกษา เพื่อควบคุมการทำงานของ ผู้รับจ้าง คณะกรรมการตรวจ รับพัสดุ ผู้ควบคุมงาน หรือบริษัท ที่ปรึกษานั้น มีอำนาจเข้าไปตรวจการงานในโรงงานและสถานที่ก่อสร้างได้ตลอดเวลา และผู้รับจ้างจะต้องอำนวยความสะดวกและให้ความช่วยเหลือในการนั้นตามสมควร

การที่มีคณะกรรมการตรวจรับพัสดุ ผู้ควบคุมงาน หรือบริษัท ที่ปรึกษานั้น หากทำให้ผู้รับจ้างพ้นความรับผิดชอบตามสัญญาข้อใดข้อหนึ่งไม่

ข้อ ๑๔ แบบรูปและรายการละเอียดคลาดเคลื่อน

ผู้รับจ้างรับรองว่าได้ตรวจสอบและทำความเข้าใจในแบบรูปและรายการละเอียดโดยถี่ถ้วนแล้ว หากปรากฏว่าแบบรูปและรายการละเอียดนั้นผิดพลาดหรือคลาดเคลื่อน ผู้ปลากหลักการทางวิศวกรรมหรือทางเทคนิค ผู้รับจ้างตกลงที่จะปฏิบัติตามคำวินิจฉัยของผู้ว่าจ้าง คณะกรรมการตรวจรับพัสดุ ผู้ควบคุมงาน หรือบริษัท ที่ปรึกษาที่ผู้ว่าจ้างแต่งตั้ง เพื่อให้ งานแล้วเสร็จบริบูรณ์ คำวินิจฉัยดังกล่าวให้ถือเป็นที่สุด โดยผู้รับจ้างจะคิดค่าจ้าง ค่าเสียหาย หรือค่าใช้จ่ายใดๆ เพิ่มขึ้น จากผู้ว่าจ้างหรือขอขยายอายุสัญญาไม่ได้

(นายวรศิลป์ ไชยเมืองมูล)

(นางสาววันธรร กิจจาวิทย์)

ข้อ ๑๕ การควบคุมงานโดยผู้ว่าจ้าง

ผู้รับจ้างตกลงว่าคณะกรรมการตรวจรับพัสดุ ผู้ควบคุมงาน หรือบริษัท ที่ปรึกษาที่ผู้ว่าจ้างแต่งตั้ง มีอำนาจที่จะตรวจสอบและควบคุมงานเพื่อให้เป็นไปตาม สัญญานี้ และมีอำนาจที่จะสั่งให้แก้ไขเปลี่ยนแปลงเพิ่มเติม หรือตัดทอน ใช้งานตามสัญญานี้ หากผู้รับจ้างขัดขืน ไม่ปฏิบัติตาม ผู้ว่าจ้าง คณะกรรมการตรวจ รับพัสดุ ผู้ควบคุมงาน หรือบริษัทที่ปรึกษา มีอำนาจ ที่จะสั่งให้หยุดการนั้นชั่วคราวได้ ความล่าช้าในกรณีเช่นนี้ ผู้รับจ้างจะถือเป็นเหตุขอขยายระยะเวลา การปฏิบัติงาน ตามสัญญาหรือเรียกชดเชยค่าเสียหายใดๆ ไม่ได้ทั้งสิ้น

ข้อ ๑๖ งานพิเศษและการแก้ไขงาน

ผู้ว่าจ้างมีสิทธิที่จะสั่งเป็นหนังสือให้ผู้รับจ้างทำงานพิเศษซึ่งไม่ได้แสดงไว้หรือรวมอยู่ในเอกสารสัญญานี้ หากงานพิเศษนั้นๆ อยู่ในขอบข่ายทั่วไปแห่งวัตถุประสงค์ของสัญญานี้ นอกจากนี้ ผู้ว่าจ้างยังมีสิทธิสั่งให้เปลี่ยนแปลงหรือแก้ไข แบบรูปและข้อกำหนดต่างๆ ในเอกสารสัญญานี้ด้วย

อัตราค่าจ้างหรือราคาที่กำหนดไว้ในสัญญานี้ ให้กำหนดใช้สำหรับงานพิเศษ หรืองานที่เพิ่มเติมขึ้น หรือตัด ทอนลงทั้งปวงตามคำสั่งของผู้ว่าจ้าง หากในสัญญาไม่ได้กำหนดไว้ถึงอัตราค่าจ้าง หรือราคาใดๆ ที่จะนำมาใช้สำหรับงานพิเศษ หรืองานที่เพิ่มขึ้นหรือลดลงดังกล่าว ผู้ว่าจ้าง และผู้รับจ้างจะได้ตกลงกันที่จะกำหนดอัตราค่าจ้างหรือราคาที่จะเพิ่มขึ้นหรือลดลง รวมทั้งการขยายระยะเวลา (ถ้ามี) กันใหม่เพื่อความเหมาะสม ในกรณีที่ตกลงกันไม่ได้ ผู้ว่าจ้างจะกำหนดอัตราจ้าง หรือราคาตาม แต่ผู้ว่าจ้างจะเห็นว่าเหมาะสมและถูกต้อง ซึ่งผู้รับจ้างจะต้องปฏิบัติงานตามคำสั่งของผู้ว่าจ้างไปก่อนเพื่อมิให้เกิดความเสียหาย แก่งานที่จ้าง

ข้อ ๑๗ ค่าปรับ

หากผู้รับจ้างไม่สามารถทำงานให้แล้วเสร็จภายในเวลาที่กำหนดไว้ในสัญญาและผู้ว่าจ้างยังมีได้บอกเลิก สัญญา ผู้รับจ้างจะต้องชำระค่าปรับให้แก่ผู้ว่าจ้างเป็น จำนวนเงินวันละ ๑๐๐.๐๐ - บาท (หนึ่งร้อยบาทถ้วน) และจะต้องชำระ ค่าใช้จ่ายในการควบคุมงาน (ถ้ามี) ในเมื่อผู้ว่าจ้าง ต้องจ้างผู้ควบคุมงานอีกต่อหนึ่งเป็นจำนวนเงินวันละ บาท (.....) นับถัดจากวันที่ครบกำหนดเวลาแล้วเสร็จของงานตามสัญญาหรือวันที่ผู้ว่าจ้างได้ขยายเวลาทำงานให้ จนถึงวันที่ ทำงานแล้วเสร็จจริง นอกจากนี้ ผู้รับจ้างยอมให้ผู้ว่าจ้างเรียกค่าเสียหายอันเกิดขึ้นจากการที่ผู้รับจ้างทำงานล่าช้าเฉพาะส่วนที่ เกินกว่าจำนวนค่าปรับและค่าใช้จ่ายดังกล่าวได้อีกด้วย

ในระหว่างที่ผู้ว่าจ้างยังมีได้บอกเลิกสัญญานั้น หากผู้ว่าจ้างเห็นว่าผู้รับจ้าง จะไม่สามารถปฏิบัติตามสัญญา ต่อไปได้ ผู้ว่าจ้างจะใช้สิทธิบอกเลิกสัญญาและใช้สิทธิตามข้อ ๑๘ ก็ได้ และถ้าผู้ว่าจ้างได้แจ้งข้อเรียกร้องไปยังผู้รับจ้างเมื่อครบ กำหนดเวลาแล้วเสร็จของงานขอให้ชำระค่าปรับแล้ว ผู้ว่าจ้างมีสิทธิที่จะปรับผู้รับจ้างจนถึงวันบอกเลิกสัญญาได้อีกด้วย

ข้อ ๑๘ สิทธิของผู้ว่าจ้างภายหลังบอกเลิกสัญญา

ในกรณีที่ผู้ว่าจ้างบอกเลิกสัญญา ผู้ว่าจ้างอาจทำงานนั้นเองหรือว่าจ้างผู้อื่นให้ทำงานนั้นต่อจนแล้วเสร็จ ก็ได้ ผู้ว่าจ้างหรือผู้รับจ้างทำงานนั้นต่อมีสิทธิใช้เครื่องใช้ในการก่อสร้าง สิ่งก่อสร้างขึ้นชั่วคราวสำหรับงานก่อสร้าง และวัสดุต่างๆ ซึ่งเห็นว่าจะต้องสงวนเอาไว้เพื่อการปฏิบัติงานตามสัญญา ตามที่จะเห็นสมควร

ในกรณีดังกล่าว ผู้ว่าจ้างมีสิทธิริบหรือบังคับจากหลักประกันการปฏิบัติตามสัญญาทั้งหมด หรือบางส่วน ตามแต่จะเห็นสมควร นอกจากนี้ ผู้รับจ้างจะต้องรับผิดชอบในค่าเสียหายซึ่งเป็นจำนวน เกินกว่าหลักประกันการปฏิบัติตาม สัญญา รวมทั้งค่าใช้จ่ายที่เพิ่มขึ้น ในการทำงานนั้นต่อให้แล้วเสร็จตามสัญญา ตลอดจนค่าใช้จ่ายในการควบคุมงานเพิ่ม (ถ้ามี) ซึ่ง ผู้ว่าจ้างจะหัก เอาจากเงินประกันผลงานหรือจำนวนเงินใดๆ ที่จะจ่ายให้แก่ผู้รับจ้างก็ได้

(นายวรศิลป์ ไชยเมืองมุต)

(นางสาววันธรร กิจจาวิทย์)

ข้อ ๑๙. การบังคับค่าปรับ ค่าเสียหาย และค่าใช้จ่าย

ในกรณีที่ผู้รับจ้างไม่ปฏิบัติตามสัญญาข้อหนึ่งข้อใดด้วยเหตุใดๆ ก็ตาม จนเป็นเหตุให้เกิดค่าปรับ ค่าเสียหาย หรือค่าใช้จ่ายแก่ผู้ว่าจ้าง ผู้รับจ้างต้องชดใช้ค่าปรับ ค่าเสียหาย หรือค่าใช้จ่ายดังกล่าวให้แก่ผู้ว่าจ้างโดยสิ้นเชิงภายในกำหนด ๗ (เจ็ด) วัน นับถัดจากวันที่ได้รับแจ้งเป็นหนังสือจากผู้ว่าจ้าง หากผู้รับจ้างไม่ชดใช้ให้ถูกต้องครบถ้วนภายในระยะเวลาดังกล่าวให้ผู้ว่าจ้างมีสิทธิที่จะหักเอาจากจำนวนเงินค่าจ้างที่ต้องชำระ หรือจากเงินประกันผลงาน ของผู้รับจ้าง หรือบังคับจากหลักประกันการปฏิบัติตามสัญญาได้ทันที

หากค่าปรับ ค่าเสียหาย หรือค่าใช้จ่ายที่บังคับจากเงินค่าจ้างที่ต้องชำระ เงินประกันผลงาน หรือหลักประกันการปฏิบัติตามสัญญาแล้วยังไม่เพียงพอ ผู้รับจ้างยินยอมชำระส่วนที่เหลือ ที่ยังขาดอยู่จนครบถ้วนตามจำนวนค่าปรับ ค่าเสียหาย หรือค่าใช้จ่ายนั้น ภายในกำหนด ๗ (เจ็ด) วัน นับถัดจากวันที่ได้รับแจ้งเป็นหนังสือจากผู้ว่าจ้าง

หากมีเงินค่าจ้างตามสัญญาที่หักไว้จ่ายเป็นค่าปรับ ค่าเสียหาย หรือค่าใช้จ่ายแล้วยังเหลืออยู่อีกเท่าใด ผู้ว่าจ้างจะคืนให้แก่ผู้รับจ้างทั้งหมด

ข้อ ๒๐ การทำบริเวณก่อสร้างให้เรียบร้อย

ผู้รับจ้างจะต้องรักษาบริเวณสถานที่ปฏิบัติงานตามสัญญานี้ รวมทั้งโรงงานหรือ สิ่งอำนวยความสะดวกในการทำงานของผู้รับจ้าง ลูกจ้าง ตัวแทน หรือผู้รับจ้างช่วง (ถ้ามี) ให้สะอาด ปลอดภัย และมีประสิทธิภาพในการใช้งานตลอดระยะเวลาการจ้าง และเมื่อทำงานเสร็จสิ้นแล้วจะต้องขนย้ายบรรดาเครื่องใช้ในการทำงานจ้างรวมทั้งวัสดุ ขยะมูลฝอย และสิ่งก่อสร้างชั่วคราวต่างๆ (ถ้ามี) ทั้งจะต้องกลบเกลี่ยพื้นดินให้เรียบร้อยเพื่อให้บริเวณทั้งหมดอยู่ในสภาพที่สะอาดและใช้การได้ทันที

ข้อ ๒๑ การงดหรือลดค่าปรับ หรือการขยายเวลาปฏิบัติงานตามสัญญา

ในกรณีที่มีเหตุเกิดจากความผิดหรือความบกพร่องของฝ่ายผู้ว่าจ้าง หรือเหตุสุดวิสัย หรือเกิดจากพฤติการณ์อันหนึ่งอันใดที่ผู้รับจ้างไม่ต้องรับผิดชอบตามกฎหมาย หรือเหตุอื่นตามที่กำหนด ในกฎกระทรวง ซึ่งออกตามความในกฎหมายว่าด้วยการจัดซื้อจัดจ้างและการบริหารพัสดุภาครัฐ ทำให้ผู้รับจ้างไม่สามารถทำงานให้แล้วเสร็จตามเงื่อนไขและกำหนดเวลาแห่งสัญญานี้ได้ ผู้รับจ้างจะต้องแจ้งเหตุหรือพฤติการณ์ดังกล่าวพร้อมหลักฐานเป็นหนังสือให้ผู้ว่าจ้างทราบ เพื่อของดหรือลดค่าปรับ หรือขยายเวลาทำงานออกไปภายใน ๑๕ (สิบห้า) วันนับถัดจากวันที่เหตุนั้นสิ้นสุดลง หรือตามที่กำหนดในกฎกระทรวงดังกล่าว แล้วแต่กรณี

ถ้าผู้รับจ้างไม่ปฏิบัติให้เป็นไปตามความในวรรคหนึ่ง ให้ถือว่าผู้รับจ้างได้ละสิทธิเรียกร้อง ในการที่จะของดหรือลดค่าปรับ หรือขยายเวลาทำงานออกไปโดยไม่มีเงื่อนไขใดๆ ทั้งสิ้น เว้นแต่ กรณีเหตุเกิดจากความผิดหรือความบกพร่องของฝ่ายผู้ว่าจ้าง ซึ่งมีหลักฐานชัดเจน หรือผู้ว่าจ้างทราบดี อยู่แล้วตั้งแต่นั้น

การงดหรือลดค่าปรับ หรือขยายกำหนดเวลาทำงานตามวรรคหนึ่ง อยู่ในดุลพินิจของผู้ว่าจ้างที่จะพิจารณาตามที่เห็นสมควร

ข้อ ๒๒. มาตรฐานฝีมือช่าง

ผู้รับจ้างตกลงเป็นเงื่อนไขสำคัญว่า ผู้รับจ้างจะต้องมีและใช้ผู้ผ่านการทดสอบมาตรฐานฝีมือช่างจากกระทรวงแรงงานและสวัสดิการสังคม หรือผู้มีวุฒิปริญญา ปวช. ปวส. และ ปวท. หรือเทียบเท่าจากสถาบันการศึกษาที่ ก.พ. รับรองให้เข้ารับราชการได้ ในอัตราไม่ต่ำกว่าร้อยละ ๑๐ (สิบ) ของแต่ละสาขาช่าง แต่จะต้องมีช่างจำนวนอย่างน้อย ๑ (หนึ่ง) คน ในแต่ละสาขาช่างดังต่อไปนี้

ช่างโยธาหรือช่างก่อสร้าง

ผู้รับจ้างจะต้องจัดทำบัญชีแสดงจำนวนช่างทั้งหมดโดยจำแนกตามแต่ละสาขาช่างและ ระดับช่าง

(นายวรศิลป์ ไชยเมืองมูล)

(นางสาววรินทร์ กิจจาวิทย)

พร้อมกับบรรยายข้ออ้างผู้ที่ผ่านการทดสอบมาตรฐานฝีมือช่างหรือผู้มีวุฒิปัตรดังกล่าวในวรรคหนึ่งนำมาแสดงพร้อมหลักฐาน
ต่างๆ ต่อคณะกรรมการตรวจรับพัสดุหรือผู้ควบคุมงาน ก่อนเริ่มลงมือทำงาน และพร้อมที่จะให้ผู้ว่าจ้างหรือเจ้าหน้าที่ของผู้ว่า
จ้างตรวจสอบดูได้ตลอด เวลาการทำงานตามสัญญาของผู้รับจ้าง

ข้อ ๒๓. การปรับราคาค่าจ้าง

ผู้ว่าจ้างและผู้รับจ้าง ตกลงกันให้ใช้สัญญาปรับราคาได้ สำหรับราคางานก่อสร้างตามสัญญานี้โดย
การนำสูตร Escalation Factor (K) มาใช้คำนวณราคาค่างานที่เปลี่ยนแปลงไป โดยวิธีการต่อไปนี้ ตามเงื่อนไข หลักเกณฑ์ สูตร
และวิธีคำนวณที่ใช้กับสัญญาแบบปรับราคาได้ตามมติคณะรัฐมนตรีเมื่อวันที่ ๒๒ สิงหาคม ๒๕๓๒ เรื่องการพิจารณาช่วยเหลือผู้
ประกอบอาชีพงานก่อสร้าง ตามหนังสือสำนักเลขาธิการคณะรัฐมนตรี ที่ นร ๐๒๐๓/ว ๑๐๙ ลงวันที่ ๒๔ สิงหาคม ๒๕๓๒

สูตรการปรับราคา (สูตรค่า K) จะต้องคงที่ที่ระดับที่กำหนดไว้ในวันแล้วเสร็จตามที่กำหนดไว้ใน
สัญญา หรือภายในระยะเวลาที่ ผู้ว่าจ้าง ได้ขยายออกไป โดยจะใช้สูตรของทางราชการที่ได้ระบุตามภาคผนวก ๒

สัญญานี้ทำขึ้นเป็นสองฉบับ มีข้อความถูกต้องตรงกัน คู่สัญญาได้อ่านและเข้าใจข้อความ โดยละเอียด
ตลอดแล้ว จึงได้ลงลายมือชื่อ พร้อมทั้งประทับตรา (ถ้ามี) ไว้เป็นสำคัญต่อหน้าพยาน และคู่สัญญาต่างยึดถือไว้ฝ่ายละหนึ่งฉบับ



(ลงชื่อ).....ผู้ว่าจ้าง

(นายวรศิลป์ ไชยเมืองมูล)

(ลงชื่อ).....ผู้รับจ้าง

(นางสาววันธร กิจจาวิทย์)

(ลงชื่อ).....พยาน

(นางรุ่งนภา ทุมดวง)

(ลงชื่อ).....พยาน

(นางอนัญญา ธีรสมบัติ)

เลขที่โครงการ ๖๙๐๑๙๓๖๗๘๓๗

เลขคุมสัญญา ๖๙๐๑๒๒๐๑๓๘๕๙



ข้อมูลสาระสำคัญในสัญญา

เลขที่โครงการ	69019367837
ชื่อโครงการ	จ้างโครงการก่อสร้างถนนคอนกรีตเสริมเหล็ก (ขอย ๓) บ้านหลุก หมู่ที่ ๒ ตำบลวิเชตนคร อำเภอแจ้ห่ม จังหวัดลำปาง โดยวิธีเฉพาะเจาะจง
รหัสหน่วยงาน	1509905656
ชื่อหน่วยงาน	องค์การบริหารส่วนตำบลวิเชตนคร
เลขประจำตัวผู้เสียภาษีอากร	0523562001873
ชื่อผู้เสนอราคา	ห้างหุ้นส่วนจำกัด ดี ชัวร์ เฟอ์นิเจอร์ แอนด์ บิวเดอร์
เลขที่สัญญา/ใบสั่งซื้อจ้าง	25/2569
วันที่ทำสัญญา	30/01/2569 ระบุปีเป็นปีพุทธศักราชในรูปแบบ(ววดดปปปป)
จำนวนเงิน	23,160.00
เลขคณสัญญาในระบบ e-GP	690122013859

หมายเหตุ : ชื่อผู้ขายหรือผู้รับจ้าง สีม่วง หมายถึง ผู้ขายหรือผู้รับจ้างเป็นกิจการร่วม (Consortium)

ยกเลิกข้อมูลที่แสดงบนเว็บไซต์

ดูรายละเอียดสัญญา

นำข้อมูลแสดงบนเว็บไซต์

กลับสู่หน้าหลัก



ใบเสร็จรับเงิน
(สำเนา)

เลขที่ RCPT-00187/69

วันที่ 30 มกราคม 2569

องค์การบริหารส่วนตำบลวิเชตนคร อำเภอแจ้ห่ม จังหวัดลำปาง

ได้รับเงินจาก ห้างหุ้นส่วนจำกัด ดี ชัวร์ เพอร์นิเจอร์ แอนด์ บิวเดอร์

ลำดับ	รายการ	จำนวนเงิน (บาท)	หมายเหตุ
1	หลักประกันสัญญา โครงการก่อสร้างถนน คอนกรีตเสริมเหล็ก (ซอย 3) บ้านหลุก หมู่ที่ 2 เป็นเงินสด	1,158.00	สัญญาเลขที่ 25/2569 (CNTR-00107/69)
	รวมเงิน	1,158.00	
ตัวอักษร (หนึ่งพันหนึ่งร้อยห้าสิบบาทถ้วน)			

ไว้เป็นการถูกต้องแล้ว

ลงชื่อ ผู้รับเงิน

(นางสาวรมน จันทร์ทา)


นักวิชาการพัสดุ



โครงการก่อสร้าง ถนนคอนกรีตเสริมเหล็ก (ขอย 3) บ้านหลุก หมู่ที่ 2

ปริมาณงาน กว้าง 4.00 ม. หมา 0.15 ม. ยาว 10 ม. หรือมีพื้นที่ไม่น้อยกว่า 40 ตร.ม.

สถานที่ก่อสร้าง บ้านหลุก ม. 2 ต.วิเชตนคร อ.เจ้ห่ม จ.ลำปาง

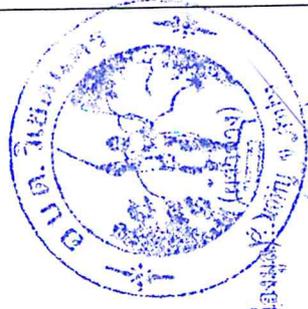














ทิศเหนือ

แผนที่สังเขปหมู่บ้าน บ้านหลัก

หมู่ 2 ตำบล วิเซตนคร อำเภอ แจ้ห่ม จังหวัด ลำปาง

โครงการก่อสร้าง ถนนคอนกรีตเสริมเหล็ก (ขอย 3) บ้านหุดุก หมู่ที่ 2

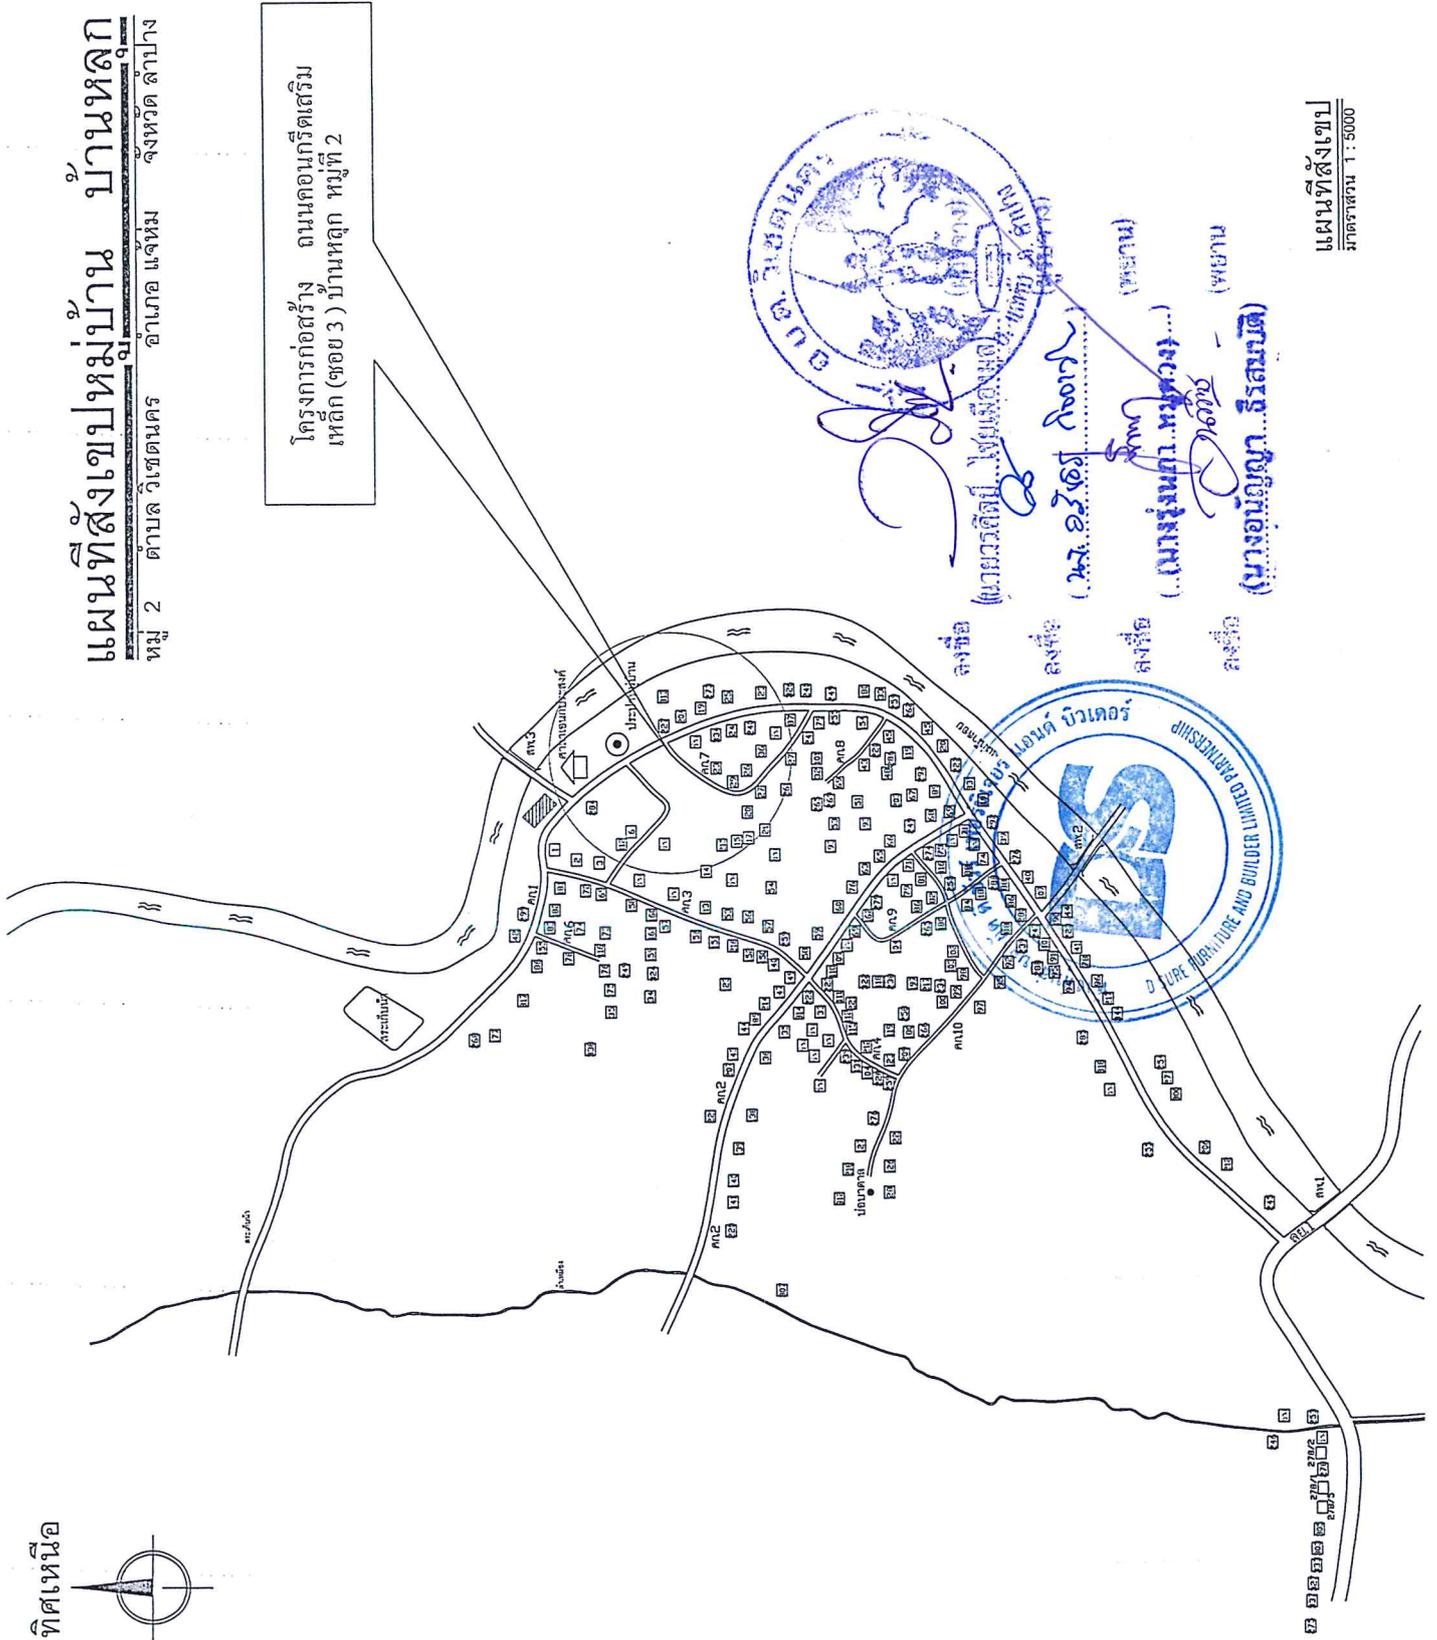

องค์การบริหารส่วนตำบลวิเซตนคร

โครงการก่อสร้าง ถนนคอนกรีตเสริมเหล็ก (ขอย 2) บ้านหุดุก หมู่ที่ 2	ปริมาณงาน กว้าง 4.00 ม. ทน 0.15 ม. ยาว 10 ม. หรือพื้นที่ไม่น้อยกว่า 40 ตร.ม.	สถานที่ก่อสร้าง บ้านหุดุก ม. 2 ต.วิเซตนคร อ.แจ้ห่ม จ.ลำปาง	ออกแบบ นายพรชัย โดมมาตุล ตำแหน่ง นายช่างโยธาชำนาญงาน	วิศวกร	ตรวจทาน นายสุริยา ฮาใจ ตำแหน่ง ผู้ชำนาญการช่าง	เห็นชอบ นายวรศิลป์ ไชยเมืองมูล ตำแหน่ง ปลัดองค์การบริหารส่วนตำบล	อนุมัติ นายเสนาชัยพร เสงศ์ศักดิ์ ตำแหน่ง นายช่างโยธาชำนาญงาน	หมายเลขแบบ	แสดงแบบ	มาตราส่วน	วัน / เดือน / ปี	หน้าที่ 1 / 5
--	--	--	--	--------	--	--	--	------------	---------	-----------	------------------	---------------



(นายวรศิลป์ ไชยเมืองมูล) (นายสุริยา ฮาใจ) (นายเสนาชัยพร เสงศ์ศักดิ์) (นายพรชัย โดมมาตุล)

ลงชื่อ ลงชื่อ ลงชื่อ ลงชื่อ




แผนที่สังเขป
มาตราส่วน 1:5000



ผังบริเวณก่อสร้าง บ้านหลุก

หมู่ 2 ตำบล วิเชตนคร อำเภอ แจ้ห่ม จังหวัด ลำปาง

โครงการก่อสร้าง ถนนคอนกรีตเสริมเหล็ก (ขอย 3) บ้านหลุก หมู่ที่ 2
 ปริมาณงาน กว้าง 4.00 ม. หนา 0.15 ม. ยาว 10 ม. หรือมีพื้นที่
 ไม่เกินกว่า 40 ตร.ม.

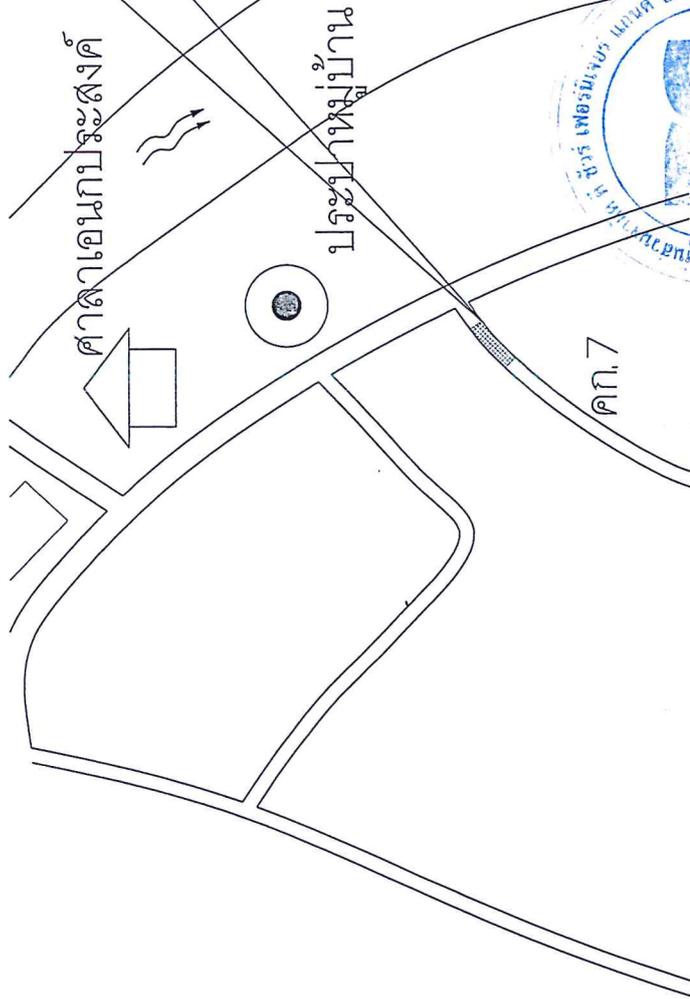

หมายเหตุ

- ผังบริเวณและแนวระดับสามารถปรับแปรขึ้นได้ตามสภาพพื้นที่ และตามความเหมาะสม
- ทั้งนี้ให้อยู่ในดุลยพินิจของผู้ควบคุมงาน หรือคณะกรรมการตรวจการจ้าง โดยปริมาณงานไม่น้อยกว่าเดิม และเป็นไปตามหลักการจ้าง


<p>องค์การบริหารส่วนตำบลวิเชตนคร</p>	
โครงการก่อสร้าง ถนนคอนกรีตเสริมเหล็ก (ขอย 3) บ้านหลุก หมู่ที่ 2	<p>ปริมาณงาน กว้าง 4.00 ม. หนา 0.15 ม. ยาว 10 ม. หรือมีพื้นที่ไม่เกินกว่า 40 ตร.ม.</p> <p>สถานที่ก่อสร้าง บ้านหลุก ม. 2 ต.วิเชตนคร อ.แจ้ห่ม จ.ลำปาง</p>
ออกแบบ	นายพรชัย โฉมกุด ตำแหน่ง นายช่างโยธาชำนาญงาน
วิศวกร	
หมายเหตุแบบ	
แสดงแบบ	
มาตรฐาน	
วัน / เดือน / ปี	
หน้าที่	2 / 5



องค์การบริหารส่วนตำบลวิเศษนคร

โครงการก่อสร้าง ถนนคอนกรีตเสริมเหล็ก (ขอบ 3) บ้านหตุก หมู่ที่ 2

ปริมาณงาน กว้าง 4.00 ม. หนา 0.15 ม. ยาว 10 ม. หรือมีพื้นที่ไม่น้อยกว่า 40 ตร.ม.


ออกแบบ นายพรชัย โฉมกุด คำเน่ง วิศวกรโยธา

วิศวกร

ตรวจงาน นายสุวิทย์ ตาใจ คำเน่ง วิศวกรโยธา





นายเดชแบบ

แสดงแบบ


มาตรฐาน

วัน / เดือน / ปี

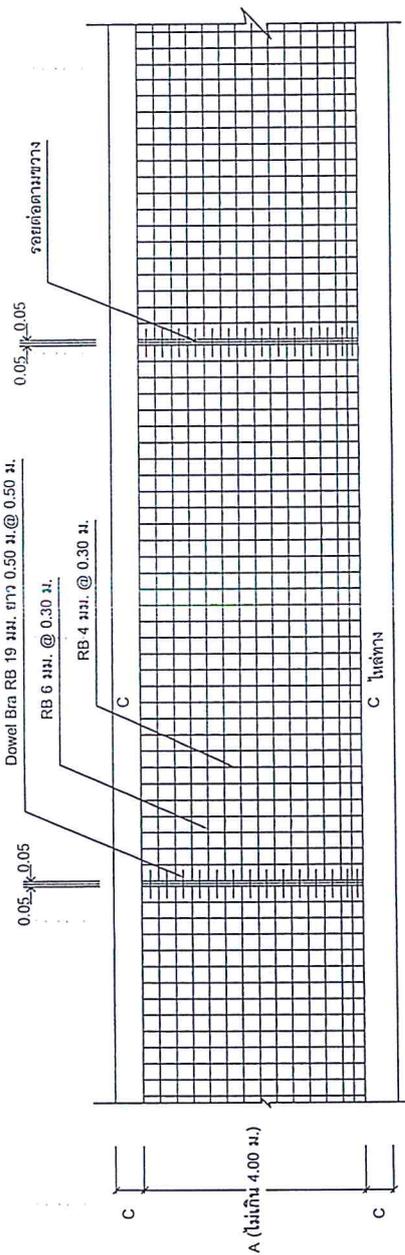

แปลนถนนคอนกรีตเสริมเหล็ก

- A ความกว้างของผิวจราจร 4.00 ม.
- B ความกว้างของช่วงถนน 10.00 ม.
- C ความกว้างของไหล่ทาง 0 ม.

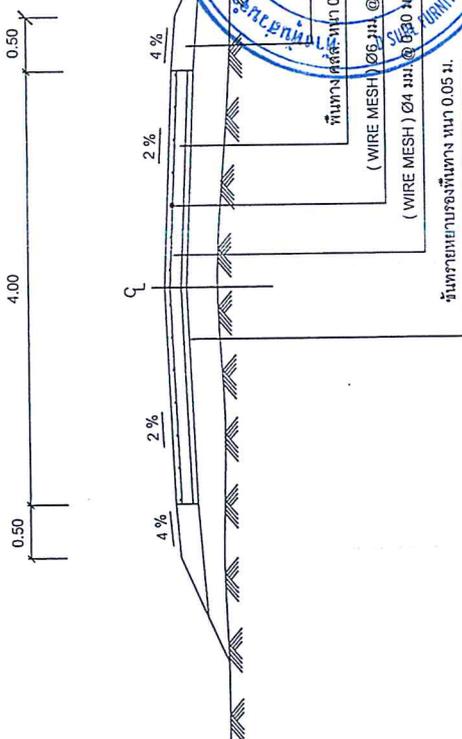

พิมพ์ให้ดู - แบบถนน คสล. ภายในหมู่บ้าน (แบบไม่มีรอยต่อตามยาว) ที่ได้ตัดออก จากแบบมาตรฐานงานทาง สำหรับองค์การบริหารส่วนท้องถิ่น โดยเฉพาะในส่วนที่เกี่ยวข้องเท่านั้น

รูปตัดผิวจราจรถนนคอนกรีตเสริมเหล็ก








องค์การบริหารส่วนตำบลวิเศษนคร

โครงการก่อสร้าง ถนนคอนกรีตเสริมเหล็ก (ขอย.3) บ้านเลขที่ หมู่ที่ 2


ปริมาณงาน กว้าง 4.00 ม. หนา 0.15 ม. ยาว 10 ม. หรือมีพื้นที่ไม่น้อยกว่า 40 ตร.ม.

สถานที่ก่อสร้าง บ้านเลขที่ 2 ต.วิเศษนคร อ.เข้าน จ.ลำปาง


ออกแบบ	นายพรชัย โสมากุล ตำแหน่ง นายช่างโยธาชำนาญงาน
วิศวกร	
ตรวจงาน	นายสุวิทย์ ตาใจ ตำแหน่ง วิศวกรโยธา
เขียนแบบ	นายพรศิลป์ ไชยเมืองนุด ตำแหน่ง วิศวกรโยธาชำนาญงาน
อนุมัติ	นางสาวอัญญา เสงี่ยมศักดิ์ ตำแหน่ง นายกองค์การบริหารส่วนตำบล
หมายเลขแบบ	
แสดงแบบ	
มาตรการด้าน	
วัน / เดือน / ปี	
หน้าที่	4 / 5

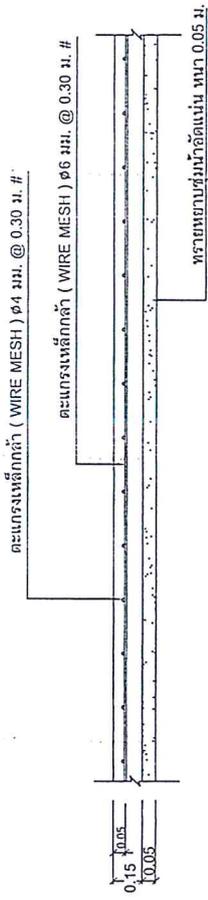

แบบขยายตะแกรงเหล็ก

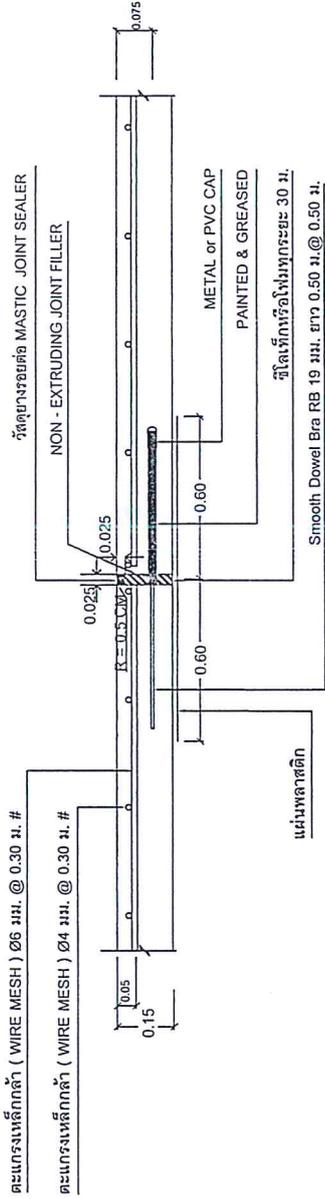

แบบขยาย(EXPANSION JOINT)

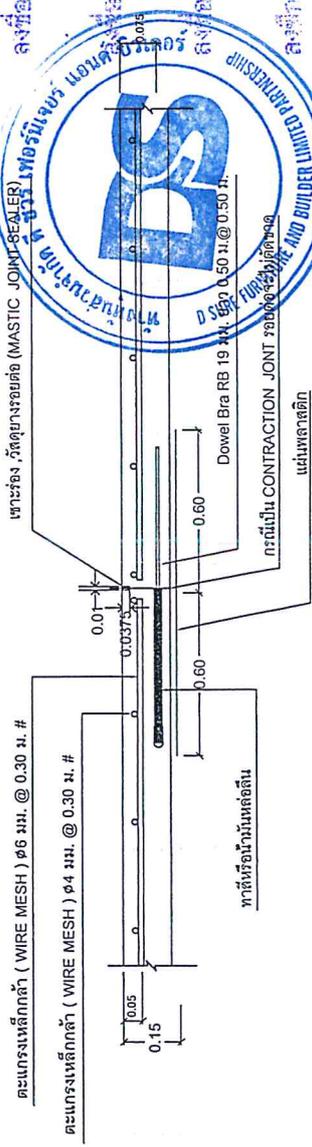

ขยายรอยต่อ CONSTRUCTION JOINT และ CONTRACTION JOINT

นายใหญ่ - แทนตน คสส. ภายในหมู่บ้าน (แบบไม่มีรอยต่อตามยาว) นี้ได้ตัดออก จากแบบมาตรฐานงานทาง สำหรับองค์การปกครองส่วนท้องถิ่น เพราะในส่วนพื้นที่ที่ยังต้องทำนั้น






องค์การบริหารส่วนตำบลวิเศษนคร

โครงการก่อสร้าง ถนนคอนกรีตเสริมเหล็ก (ขยอ 3) บ้านเหล่า หมู่ที่ 2
ปริมาณงาน กว้าง 4.00 ม. นาน 0.15 ม. ยาว 10 ม. หรือพื้นที่ไม่น้อยกว่า 40 ตร.ม.
สถานที่ก่อสร้าง บ้านเหล่า ม. 2 อ.วิเศษนคร อ.เจ้หน่บ จ.ลำปาง
ออกแบบ นายพรชัย โลมาภูติ ตำแหน่ง นายช่างโยธาชำนาญงาน
วิศวกร
ตรวจงาน นายสุรชัย ตาใจ ตำแหน่ง ผู้รับจ้างก่อสร้าง
ผู้มอบ นายวรวิทย์ ไชยเมืองมูล ตำแหน่ง ปลัดองค์การบริหารส่วนตำบล
ผู้ควบคุม นายพรชัย โลมาภูติ
นายสถาพร คุ้มคง ตำแหน่ง นายช่างโยธาชำนาญงาน
แสดงแบบ
มาตรฐาน
วัน / เดือน / ปี
หน้าที่ 5

ข้อกำหนดในการก่อสร้าง

- ผู้รับจ้างต้องยื่นขออนุญาตก่อสร้าง หากขออนุญาตไม่เรียบร้อยและไม่ถูกต้องตามหลักวิชาการ ผู้รับจ้าง (โดยช่างผู้ควบคุมงาน) มีสิทธิ์เปลี่ยนแปลงหรือทำไม่ได้ โดยผู้รับจ้างไม่มีสิทธิ์เรียกหรือขอร้องเงินค้ำประกันคืน
- หากพบแบบหรือรายการใด ๆ มีความขัดแย้ง ไม่มีรายละเอียดชัดเจนพอ ให้อยู่ในดุลยพินิจของผู้รับจ้าง (โดยคณะกรรมการการก่อสร้างหรือช่างผู้ควบคุมงาน) เป็นผู้ตัดสินใจโดยทันที ทั้งนี้เป็นไปตามหลักวิชาการ
- ในกรณีตรวจสอบพบว่า ผู้รับจ้างทำงานไม่ถูกต้องตามแบบแปลนและรายการช่างผู้ควบคุมงาน มีสิทธิ์สั่งการให้ผู้รับจ้างทำการแก้ไขให้ถูกต้องทันที โดยผู้รับจ้างจะเรียกหรือค่าเสียหายหรือค่าสัญญาไม่ได้ ไม่ว่ากรณีใด ๆ ทั้งสิ้น
- แนวและระดับสามารถปรับเปลี่ยนแปลงได้ตามสภาพพื้นที่และตามความเหมาะสม โดยปริมาณงานต้องไม่น้อยกว่าเดิมทั้งหมดซึ่งอยู่ในดุลยพินิจของผู้ควบคุมงานและเป็นไปตามหลักวิชาการ
- จุดก่อสร้าง หากมีอุปสรรคด้านสาธารณูปโภคต่าง ๆ เช่น ไฟฟ้า โทรศัพท์ ประปา ท่อระบายน้ำ เป็นต้น ผู้รับจ้างจะต้องดำเนินการติดต่อหน่วยงานที่เกี่ยวข้องและรับผิดชอบต่อความเสียหาย ที่หากเกิดขึ้น โดยค่าใช้จ่ายต่าง ๆ ให้เป็นผู้รับจ้างทั้งสิ้น

หมายเหตุ

งานจะแล้วเสร็จต่อเมื่อ ผู้รับจ้างได้ทำทุกอย่างเสร็จเรียบร้อยตามแบบแปลน พร้อมทั้งทำการเสนอแบบแปลน พร้อมทั้งทำการเสนอแบบแปลน ออกไปทั้งหมด


(นายวรวิทย์ ไชยเมืองมูล) (ผู้รับจ้าง)
 (นายพรชัย โลมาภูติ) (ผู้ควบคุมงาน)
 (นางยุวดี คุ้มคง) (ช่าง)
 (นางสมนึก คุ้มคง) (ช่าง)
 (นางยุวณัฐญา รังสิมบุตร) (พยาน)

รายการก่อสร้างถนน คสล. ในหมู่บ้าน

- การก่อสร้างถนน คสล. ในหมู่บ้านให้เป็นไปตามข้อกำหนด มยพ.201 - มยพ.203 (เฉพาะส่วนที่เกี่ยวข้อง)
- EXPANSION JOINT จะใช้เฉพาะกรณีที่มีปริมาณการก่อสร้างที่มีปริมาณมากหรือบริเวณทางแยกที่เป็นถนนคอนกรีต
- วัสดุขยายรอยต่อคอนกรีตแบบยืดหยุ่นชนิดแห้ง (CONCRETE JOINT SEALER HOT - POURED ELASTIC TYPE) ตาม มยพ.479
- วัสดุเติมที่ลดจุดต่อคอนกรีต (NON - EXTRUDING JOINT FILLER) ให้กระชับตามรอยต่อของคอนกรีตตาม มยพ. 1041
- ส่วนขยายรอยต่อ (SLUMP) ไม่น้อยกว่า 7 ซม. และแรงอัด (COMPRESSIVE STRENGTH) ของคอนกรีตต้องอย่างน้อย 15x15x15 ซม. ที่ 28 วัน ต้องไม่น้อยกว่า 280 กก./ตร.ซม.
- เหล็กเสริมให้ใช้เหล็กมาตรฐาน มยพ. 23 และ มยพ.24
- ให้ใช้ WELDED WIRE MESH (ยอก.737) ตามตารางที่ 1 แทน BAR MESH ได้ โดยให้ผู้รับจ้างแสดงใบรับรองคุณภาพจากผู้ผลิตและแจ้งให้ผู้ควบคุมงานทราบก่อนดำเนินการ โดยการเปลี่ยนแปลงดังกล่าวไม่มีผลทำให้ระยะเวลาและค่าก่อสร้างเปลี่ยนแปลง กรณีที่ใช้ WIRE MESH ขนาดอื่นมาแทนเหนือใบจากตาราง พื้นที่มีหน้าตัดเหล็กและเบรค (STEEL AREA) ที่ใช้จะต้องไม่น้อยกว่า หรือใช้ใบตาราง
- วัสดุอุดรูรั่วต่างๆที่ไม่ได้กำหนดไว้ในแผนนี้ ให้มีคุณภาพเป็นไปตามมาตรฐานของผลงาน
- ชนิดต่างๆ ที่แสดงไว้เป็นเมตร นอกจากจะระบุไว้เป็นอย่างอื่น
- ลวด WELDED WIRE MESH ที่จะใช้ทุกขนาดจะต้องมี MINIMUM YIELD STRENGTH ไม่น้อยกว่า 5,500 กก./ตร.ซม.
- การทาสีผิวหน้าคอนกรีตให้เรียบ ให้ทำโดยลากไม้แปรงกวาดจากขอบด้านหนึ่งไปยังขอบอีกด้านหนึ่งโดยร่องที่เกิดจะต้องลึกไม่เกิน 2 ซม.
- แผ่นพลาสติกที่ใช้จะต้องหนาอย่างน้อย 0.07 มม. กว้าง 1.20 ม. ยาวเท่ากับความกว้างผิวจราจร จึงจะต้องมีรอยฉีกขาดไม่เกิน 7 % ของแผ่นพลาสติกที่ใช้ แผ่นพลาสติกจะต้องโปร่งแสงและกันน้ำได้
- ระยะเวลาการออกแบบ 15 วัน นับวันที่กรอกแบบ 15 วัน ปริมาณจราจร (ADT) 200 คันต่อวัน

ตารางที่ 1. แสดงขยายของ WIRED MESH ที่ใช้แทน BAR MESH

BAR MESH (Is = 1,200 Ksc) (เหล็กเส้นกลม SR 24)	BAR MESH (Is = 2,700 Ksc) (เหล็กเส้นกลม SR 42)
DIA / SPACING	DIA / SPACING
Ø6 มม. @ 0.30 ม.	Ø4 มม. @ 0.30 ม.
Ø9 มม. @ 0.30 ม.	Ø6 มม. @ 0.30 ม.
STEEL AREA (ตร.ซม. / ม.)	STEEL AREA (ตร.ซม. / ม.)
0.940	0.419
2.12	0.940

รายการที่ผู้รับจ้างต้องถือปฏิบัติ หากผู้ควบคุมงานมีข้อสงสัยเกี่ยวกับวัสดุก่อสร้าง

- ผู้รับจ้างต้องแจ้งรายการทดสอบคุณสมบัติของวัสดุตามมาตรฐานก่อสร้าง ของกรมโยธาธิการ มยพ.101, มยพ.106
- ผู้รับจ้างต้องเก็บตัวอย่างของคอนกรีต ขนาด 15 x 15 x 15 ซม. จำนวน 3 ลูก ถัดจากเหล็กทุก ๆ 50 ซม. หรือตามจุดที่ยังจากผู้ควบคุมงาน แล้วทำการทดสอบ โดยรับกำลังแรงอัดประลัยไม่น้อยกว่า 280 กก./ตร.ซม. ที่อายุคอนกรีต 28 วัน (การรอสถทดสอบคอนกรีตได้เมื่อระยะเวลาได้ ก่อนที่จะส่งมอบงานแต่ละจุดทุกครั้ง และค่าใช้จ่ายผู้รับจ้างจะต้องรับผิดชอบ)
- ผู้รับจ้างต้องเก็บตัวอย่างเหล็กเสริมขนาดตามคุณสมบัติของผู้ควบคุมงาน ขนาดละ 3 ท่อน แล้วทำการทดสอบ
- การทดสอบวัสดุทุกชนิดต้องผ่านการทดสอบรับแรงโดยการทดสอบโดยหน่วยงานราชการหรือผู้รับจ้างซึ่งถือได้ ก่อนที่จะส่งมอบงานแต่ละจุดทุกครั้ง และค่าใช้จ่ายผู้รับจ้างจะต้องรับผิดชอบ
- ให้ผู้ควบคุมงานเป็นผู้ควบคุมการนำวัสดุไปทดสอบ

ประเภทงานก่อสร้างและสูตรที่ใช้กับสัญญาแบบปรับราคาได้
โครงการก่อสร้างถนนคอนกรีตเสริมเหล็ก (ขอย ๓) บ้านหลุก หมู่ที่ ๒ ตำบลวิเชตนคร อำเภอแจ้ห่ม
จังหวัดลำปาง

สูตรการปรับราคา ESCALATION FACTOR K

ในการพิจารณาเพิ่มหรือลดราคาค่างานจ้างเหมาก่อสร้างให้คำนวณตามสูตร ดังนี้

$$P = (Po) \times (K)$$

กำหนดให้

P = ราคาค่างานต่อหน่วยหรือราคาค่างานเป็นงวดที่จะต้องจ่ายให้ผู้รับจ้าง

Po = ราคาค่างานต่อหน่วยที่ผู้รับจ้างประมูลได้ หรือราคาค่างานเป็นงวด ซึ่งระบุไว้ในสัญญา แล้วแต่กรณี

K = ESCALATION FACTOR ที่หักด้วย ๔% เมื่อต้องเพิ่มค่างานหรือบวกเพิ่ม ๔%

เมื่อต้องเรียกค่างานคืน ESCALATION FACTOR K หาได้จากสูตร ซึ่งแบ่งตามประเภทและลักษณะงานดังนี้

หมวดที่ ๒ งานดิน

๒.๑ งานดิน หมายถึง การขุดดิน การตักดิน การบดอัดดิน การขุดเปิดหน้าดิน การเกลี่ยบดอัดดิน การขุดถมบดอัดแน่นเขื่อน คลอง คันคลอง คันกันน้ำ คันทาง ซึ่งต้องใช้เครื่องจักรเครื่องมือกลปฏิบัติงาน

สำหรับการถมดินให้หมายความถึงการถมดินหรือทรายหรือวัสดุอื่น ที่มีการควบคุมคุณสมบัติของวัสดุนั้น และมีข้อกำหนดวิธีการถม รวมทั้งมีการบดอัดแน่นโดยใช้เครื่องจักร เครื่องมือกล เพื่อให้ได้มาตรฐานตามที่กำหนดไว้ เช่นเดียวกับงานก่อสร้างถนนหรือเขื่อนชลประทาน

ทั้งนี้ให้รวมถึงงานประเภท EMBANKMENT , EXCAVATION , SUBBASE , SELECTED MATERIAL , UNTREATED BASE และ SHOULDER

$$\text{ใช้สูตร } K = 0.30 + 0.10 \text{ It/Io} + 0.40 \text{ Et/Eo} + 0.20 \text{ Ft/Fo}$$

หมวดที่ ๓ งานทาง

๓.๔ งานผิวถนนคอนกรีตเสริมเหล็ก หมายถึง ผิวถนนคอนกรีตที่ใช้เหล็กเสริม ซึ่งประกอบด้วยตะแกรงเหล็กเส้นหรือตะแกรงลวดเหล็กกล้าเชื่อมติด (WELDED STEEL WIRE FARRIC) เหล็กเดี่ยว (DOWEL BAR) เหล็กยึด (DEFORMED TIE BAR) และรอยต่อต่างๆ (JOINT) ทั้งนี้ ให้หมายความรวมถึงแผ่นพื้นคอนกรีตเสริมเหล็กบริเวณคอสสะพาน (R.C. BRIDGE APPROACH) ด้วย

$$\text{ใช้สูตร } K = 0.30 + 0.10 \text{ It/Io} + 0.35 \text{ Ct/Co} + 0.10 \text{ Mt/Mo} + 0.15 \text{ St/So}$$

ดัชนีราคาที่ใช้คำนวณตามสูตรที่ใช้กับสัญญาแบบปรับราคาได้ จัดทำขึ้นโดยกระทรวงพาณิชย์

K = ESCALATION FACTOR

It = ดัชนีราคาผู้บริโภคทั่วไปของประเทศ ในเดือนที่ส่งงวดงานแต่ละงวด

Io = ดัชนีราคาผู้บริโภคทั่วไปของประเทศ ในเดือนที่เปิดซองประกวดราคา

Ct = ดัชนีราคาซีเมนต์ ในเดือนที่ส่งงวดงานแต่ละงวด

Co = ดัชนีราคาซีเมนต์ ในเดือนที่เปิดซองประกวดราคา

Mt = ดัชนีราคาวัสดุก่อสร้าง (ไม่รวมเหล็กและซีเมนต์) ในเดือนที่ส่งงวดงานแต่ละงวด

Mo = ดัชนีราคาวัสดุก่อสร้าง (ไม่รวมเหล็กและซีเมนต์) ในเดือนที่เปิดซองประกวดราคา

St = ดัชนีราคาเหล็ก ในเดือนที่ส่งงานแต่ละงวด

So = ดัชนีราคาเหล็ก ในเดือนที่เปิดซองประกวดราคา

Gt = ดัชนีราคาเหล็กแผ่นรีดในประเทศ ในเดือนที่ส่งงานแต่ละงวด

Go = ดัชนีราคาเหล็กแผ่นรีดที่ผลิตในประเทศ ในเดือนที่เปิดซองประกวดราคา

At = ดัชนีราคาแอสฟัลท์ในเดือนที่ส่งงานแต่ละงวด

Ao = ดัชนีราคาแอสฟัลท์ในเดือนที่เปิดซองประกวดราคา



Et	=	ดัชนีราคาเครื่องจักรกลและบริภัณฑ์ ในเดือนที่ส่งงานแต่ละงวด
Eo	=	ดัชนีราคาเครื่องจักรกลและบริภัณฑ์ ในเดือนที่เปิดของประกวดราคา
Ft	=	ดัชนีราคาน้ำมันดีเซลล์หมุนเร็ว ในเดือนที่ส่งงานแต่ละงวด
Fo	=	ดัชนีราคาน้ำมันดีเซลล์หมุนเร็ว ในเดือนที่เปิดของประกวดราคา
Act	=	ดัชนีราคาท่อซีเมนต์ใยหิน ในเดือนที่ส่งงานแต่ละงวด
Aco	=	ดัชนีราคาท่อซีเมนต์ใยหิน ในเดือนที่เปิดของประกวดราคา
PVct	=	ดัชนีราคาท่อ PVC ในเดือนที่ส่งงานแต่ละงวด
PVCo	=	ดัชนีราคาท่อ PVC ในเดือนที่เปิดของประกวดราคา
GLPt	=	ดัชนีราคาท่อเหล็กอบสังกะสีในเดือนที่ส่งงานแต่ละงวด
GLPo	=	ดัชนีราคาท่อเหล็กอบสังกะสี ในเดือนที่เปิดของประกวดราคา
PEt	=	ดัชนีราคาท่อ HYDENSITY POLYETHYLENE ในเดือนที่ส่งงานแต่ละงวด
Peo	=	ดัชนีราคาท่อ HYDENSITY POLYETHYLENE ในเดือนที่เปิดของประกวดราคา
Wt	=	ดัชนีราคาสายไฟฟ้าในเดือนที่ส่งงานแต่ละงวด
Wo	=	ดัชนีราคาสายไฟฟ้าในเดือนที่เปิดของประกวดราคา





ลงชื่อ (นายวรศิลป์ ไชยแสงนวล) (ผู้ตรวจ)

ลงชื่อ (น.ร. อภิชาติ สอนาน) (ผู้รับจ้าง)

ลงชื่อ (นางรุ่งนภา หงษ์ดวง) (พยาน)

ลงชื่อ (นางอนัญญา ธีรสมบัติ) (พยาน)

ใบเสนอราคาด้วยวิธีเฉพาะเจาะจง

เรียน นายองค์การบริหารส่วนตำบลวิเชตนคร



ตามข้อกำหนดเงื่อนไขแบบรูปรายละเอียด หรือใบแจ้งปริมาณงานและราคาแนบท้าย ใบเสนอราคานี้ เป็นเงินทั้งสิ้น 23,160 บาท (สองหมื่นสามพันหนึ่งร้อยยี่สิบหกบาทถ้วน) ซึ่งได้รวมภาษีมูลค่าเพิ่ม จำนวน 1,515.14 บาท ตลอดจนภาษีอากรอื่น ๆ และค่าใช้จ่าย ทั้งปวงไว้ด้วยแล้ว

๓. คำเสนอนี้จะยืนอยู่เป็นระยะเวลา 60 วัน และองค์การบริหารส่วนตำบลวิเชตนครอาจรับคำเสนอนี้ ณ เวลาใดก็ได้ก่อนที่จะครบกำหนดระยะเวลาดังกล่าว หรือระยะเวลาที่ได้ยึดไปตามเหตุผลอันสมควรที่องค์การบริหารส่วนตำบลวิเชตนครร้องขอ

๔. กำหนดเวลาส่งมอบ ข้าพเจ้ารับรองที่จะเริ่มทำงานตามสัญญาทันที หรือทันทีที่ได้รับแจ้งจากองค์การบริหารส่วนตำบลวิเชตนครว่าให้เริ่มทำงานตามสัญญา (แล้วแต่ข้อตกลงในสัญญาจ้าง) และจะส่งมอบงานโดยครบถ้วนถูกต้องภายใน 60 วัน นับถัดจากวันเริ่มทำงานตามสัญญา

๕. ข้าพเจ้ายอมรับว่า องค์การบริหารส่วนตำบลวิเชตนคร ไม่มีความผูกพันที่จะรับคำเสนอนี้ หรือใบเสนอราคาใดๆ รวมทั้งไม่ต้องรับผิดชอบในค่าใช้จ่ายใดๆ อันอาจเกิดขึ้นในการที่ข้าพเจ้าได้เข้ามาเสนอราคา

๖. ข้าพเจ้าได้ตรวจทานตัวเลข และตรวจสอบเอกสารต่างๆ ที่ได้ยื่นพร้อมใบเสนอราคานี้โดยละเอียดแล้ว และเข้าใจดีว่า องค์การบริหารส่วนตำบลวิเชตนครไม่ต้องรับผิดชอบใดๆ ในความผิดพลาดหรือตกหล่น

๗. ใบเสนอราคานี้ได้ยื่นเสนอโดยบริสุทธิ์ยุติธรรม และปราศจากกลฉ้อฉลหรือการสมรู้ร่วมคิดกันโดยไม่ชอบด้วยกฎหมายกับบุคคลใดบุคคลหนึ่ง หรือหลายบุคคล หรือกับห้างหุ้นส่วน บริษัทใดๆ ที่ได้ยื่นเสนอราคาในคราวเดียวกัน

เสนอมา ณ วันที่ 20 เดือน มกราคม พ.ศ. ๒๕๖๙



(ลงชื่อ).....

คุณ กวรงค์ กิจจาทย์

ประพันธ์ตรา (ถ้ามี) (นายวรศิลป์ ใจเมืองนนท์) (ผู้รับจ้าง)

ลงชื่อ (น.ร. อภิชาติ อ่างทอง) (ผู้รับจ้าง)

ลงชื่อ (นางรุ่งนภา ทุมดวง) (พยาน)

ลงชื่อ (นางอนัญญา อธิสมภดี) (พยาน)

สรุปบัญชีรายการวัสดุแบบท้ายใบเสนอราคา

แบบสรุปประมาณการประเภทงานก่อสร้างทาง สะพานและท่อเหลี่ยม

ชื่อโครงการ โครงการก่อสร้าง ถนนคอนกรีตเสริมเหล็ก (ทอย 3) บ้านหลุก หมู่ที่ 2

สถานที่ก่อสร้าง บ้านหลุก ม. 2 ต.วิเศษนคร อ.แจ้ห่ม จ.ลำปาง

เสนอราคา เมื่อวันที่

ผลรวมค่างานต้นทุนงานก่อสร้างทาง = 16,982,000 บาท

ผลรวมค่างานต้นทุนงานสะพานและท่อเหลี่ยม =

ผลรวมค่าใช้จ่ายพิเศษตามข้อกำหนดและค่าให้จ่ายอื่น ๆ =

ค่าดำเนินการ = 1,360.2

งานก่อสร้างสะพานและท่อเหลี่ยม =

รวมราคางานก่อสร้างทั้งสิ้น = 23,167.61

สรุป ขอเสนอราคาทั้งสิ้น

23,167.61 (สองหมื่นสามพันเจ็ดร้อยหกสิบบาทถ้วน)

(ลงชื่อ).....ผู้เสนอราคา

ตำแหน่ง.....



(นายวิรัตน์ ไชยเมืองยศ) (ผู้รับจ้าง)
(น.ว. อธิราช ลีทอง) (พยาน)
(นางนงนุช พิศาล) (พยาน)
(นางณัฐญา ธีรสมบัติ) (พยาน)

เสนอราคา วันที่ 20 มี.ค. 2565


บัญชีรายการวัสดุแบบท้ายไปเสนอราคา

ประมาณราคา โครงการก่อสร้าง ถนนคอนกรีตเสริมเหล็ก (ขอย 3) บ้านหลุก หมู่ที่ 2
 ปริมาณงาน กว้าง 4.00 ม. หนา 0.15 ม. ยาว 10 ม. หรือมีพื้นที่ไม่น้อยกว่า 40 ตร.ม.
 สถานที่ก่อสร้าง บ้านหลุก ม. 2 ต.วิเศษนคร อ.แจ้ห่ม จ.ลำปาง

เสนอราคา เมื่อวันที่

ลำดับ ที่	รายการ	ปริมาณ	หน่วย	ราคา / หน่วย (บาท)	ค่า ดำเนินการ	ราคางานก่อสร้าง		หมายเหตุ
						ราคาต่อหน่วย	ค่างานก่อสร้าง	
1	งานถนน คสล.							
1.1	งานปรับเกลี่ยพื้นที่ทางเดิม	40.00	ตร.ม.	1.76	1.3642	2.40	96.04	
1.2	คอนกรีต (280 กก./ตร.ม.)	6.00	ลบ.ม.	2,307.00	1.3642	3,147.21	18,883.26	
1.3	ทรายหยาบ	2.00	ลบ.ม.	439.10	1.3642	599.02	1,198.04	
1.4	ค่าแบบข้างติดตามยาว 2 ซ้ำ	20.00	ม.	20.60	1.3642	28.10	562.05	
1.5	เหล็กตะแกรง WIDE MESH	40.00	ตร.ม.	43.00	1.3642	78.66	2,346.42	
1.6	เหล็ก RB 19 มม.	-	ตัน	27,283.18	1.3642	37219.71	-	
1.7	ค่าหยอดยางต่อคอนกรีต	4.00	ม.	14.99	1.3642	20.45	81.80	
1.8	งานดินถมไหล่ทาง	-	ลบ.ม.	110.00	1.3642	190.06	-	
				รวมราคางานต้นทุนทั้งสิ้น	16,982.56			
				รวมราคางานก่อสร้าง		23,167.61		
				รวมราคาส่งมอบงานสุทธิภาษี =		23,160.00		

(ลงชื่อ).....
 (.....)
 ตำแหน่ง.....

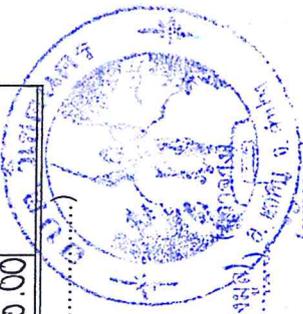

ผู้เสนอราคา

.....
 (นายวิเศษ ไชยมงคล) (ประธาน)
 (น.จ. อธิษฐ์ กิ่งทอง) (ผู้ตรวจ)
 (นางรุ่งนภา วัฒนาวงศ์) (ประธาน)
 (นางอัญญา ธีรสมบัติ) (ประธาน)

เสนอราคา วันที่ 20 มี.ค. 2569

บัญชีรายการวัสดุแบบทำยี่โปเสนอราคา

รายการประมาณราคาส่งก่อสร้าง โครงการก่อสร้าง ถนนคอนกรีตเสริมเหล็ก (ขอย 3) บ้านหลุก หมู่ที่ 2

ปริมาณงาน กว้าง 4.00 ม. หน้า 0.15 ม. ยาว 10 ม. หรือพื้นที่ไม่น้อยกว่า 40 ตร.ม.

สถานที่ก่อสร้าง บ้านหลุก ม. 2 ต.วิเศษนคร อ.แจ้ห่ม จ.ลำปาง

ลำดับ ที่	รายการ	จำนวน	หน่วย	ราคาวัสดุ-ค่าแรง-ต่อหน่วย		จำนวนเงิน (บาท)	หมายเหตุ
				วัสดุ	ค่าแรง		
1	งานถนน คสล.	40.0	ตร.ม.		1.76	40.40	
	1.1 งานปรับเกลี่ยพื้นที่ทางเดิม	2.0	ลบ.ม.	327.10	112.00	878.20	
	1.2 ทราดยาบ	6.0	ลบ.ม.	1,980.00	324.00	13,842.00	
	1.3 คอนกรีต	20.0	ม.	-	20.60	412.00	
	1.4 ค่าแบบข้างติดตามยาว 2 ซ้ำ	40.0	ตร.ม.	38.00	5.00	1720.00	
	1.5 เหล็กตะแกรง WIDE MESH	-	ตัน	24,183.18	3,100.00	27,283.18	
	1.6 เหล็ก RB 19 มม.	4.0	ม.	-	14.99	59.96	
	1.7 ค่าหยอดยางรอยต่อคอนกรีต	-	ลบ.ม.	110.00	-	-	
	1.8 ดินถมไหล่ทาง						
	รวมราคางานก่อสร้าง					116,982.56	


(ลงชื่อ).....ผู้เสนอราคา

(นายชัชวาลย์ คุ้มทรัพย์)

ตำแหน่ง.....

ประทับตราถ้ามี

เสนอราคา วันที่

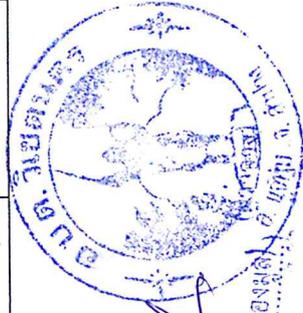

บันทึกหลักฐานการต่อราคา

วันที่ ๒๒ เดือนมกราคม พ.ศ. ๒๕๖๙

ณ ที่ทำการองค์การบริหารส่วนตำบลวิเชตนคร

ตามที่ ห้างหุ้นส่วนจำกัด ดี ชัวร์ เฟอร์นิเจอร์ แอนด์ บิวเดอร์ โดย นางสาววันธร กิจจาวิทย์ ได้เสนอราคา ต่อองค์การบริหารส่วนตำบลวิเชตนคร ตามโครงการก่อสร้างถนนคอนกรีตเสริมเหล็ก (ซอย ๓) บ้านหลุก หมู่ที่ ๒ ขนาดกว้าง ๔ เมตร หนา ๐.๑๕ เมตร ยาว ๑๐ เมตร หรือมีพื้นที่ไม่น้อยกว่า ๔๐ ตารางเมตร รายละเอียดตามแบบแปลนขององค์การบริหารส่วนตำบลวิเชตนคร ณ บ้านหลุก หมู่ที่ ๒ ตำบลวิเชตนคร อำเภอแจ้ห่ม จังหวัดลำปางโดยวิธีเฉพาะเจาะจง

งบประมาณ งบประมาณ ๒๓,๙๐๐ บาท (สองหมื่นสามพันเก้าร้อยบาทถ้วน)

ราคากลาง ๒๓,๑๖๗.๖๑ (สองหมื่นสามพันหนึ่งร้อยหกสิบเจ็ดบาทหกสิบเอ็ดสตางค์)

ซึ่งตามใบเสนอราคา ลงวันที่ ๒๐ เดือนมกราคม พ.ศ. ๒๕๖๙ เสนอราคาเป็น ๒๓,๑๖๐ บาท (สองหมื่นสามพันหนึ่งร้อยหกสิบบาทถ้วน) นั้น

นายกองค์การบริหารส่วนตำบลวิเชตนคร ได้ต่อราคากับผู้เสนอราคารายนี้แล้ว ปรากฏว่า

ขอยื่นราคาเดิม

ยินยอมลดราคาลง คงเหลือ.....บาท (.....)

ทั้งนี้ ข้อเสนออื่น ๆ ผู้เสนอราคายังคงให้ถือตามใบเสนอราคาทีกล่าวข้างต้น พร้อมกันนี้ จึงให้ผู้เสนอราคา ลงชื่อไว้เป็นหลักฐาน



ลงชื่อ.....ผู้เสนอราคา
(นางสาววันธร กิจจาวิทย์)
ประทับตราถ้ามี



ลงชื่อ.....ผู้สั่งจ้าง
(นายวรศิลป์ ไชยเมืองมูล)

ปลัดองค์การบริหารส่วนตำบล ปฏิบัติหน้าที่

นายกองค์การบริหารส่วนตำบลวิเชตนคร

ลงชื่อ

(นายวรศิลป์ ไชยเมืองมูล)

ลงชื่อ


(น.ว. ธีแสง / ลือพงษ์)

ลงชื่อ

(นางรุ่งนภา นนทวง)

ลงชื่อ

(นางอนัญญา ธีรสมบัติ)

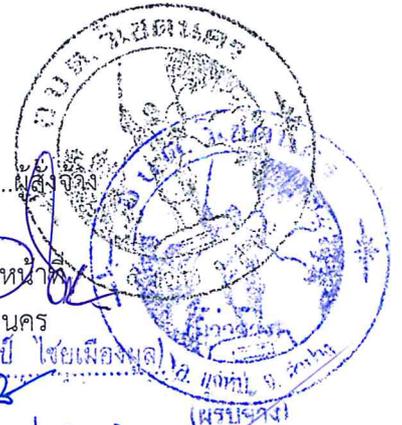

หนังสือมอบอำนาจ

เขียนที่ ห้างหุ้นส่วนจำกัด ดี ชัวร์ เฟอร์นิเจอร์ แอนด์ บิวเคอร์

เลขที่ 1/1 ม.1 ต.วิเชตนคร อ.แจ้ห่ม จ.ลำปาง 52120 โทรศัพท์ 054-271178

วันที่ 19 ตุลาคม 2569

หนังสือมอบอำนาจฉบับนี้ ข้าพเจ้านางยุพา กิจจาวิทย อายุ 45 ปี เชื้อชาติไทย สัญชาติไทย

อยู่บ้านเลขที่ 106 ม.1 ต.วิเชตนคร อ.แจ้ห่ม จ.ลำปาง ซึ่งเป็นผู้มีอำนาจลงนามในตำแหน่งหุ้นส่วนผู้จัดการ

ห้างหุ้นส่วนจำกัด ดี ชัวร์ เฟอร์นิเจอร์ แอนด์ บิวเคอร์ ได้มอบอำนาจให้ นางสาววันธร กิจจาวิทย อายุ 25 ปี

เชื้อชาติไทย สัญชาติไทย อยู่บ้านเลขที่ 2 ม.1 ต.วิเชตนคร อ.แจ้ห่ม จ.ลำปาง

เป็นผู้มีอำนาจจัดการแทนข้าพเจ้าอย่างถูกต้องตามที่กฎหมายกำหนดเท่านั้นตามโครงการ ก่อสร้าง บ้านหอประชุม

บริเวณตลาด (ซอย3) ซ.ท่าหลวง อ.2 ต.วิเชตนคร อ.แจ้ห่ม จ.ลำปาง

- ยื่นซองประมูลงาน/เสนอราคา
- ทำสัญญาจ้างงาน, ค่อรอราคา, แจ้งเข้าทำงาน, ส่งมอบงาน, รับเช็ค
- อื่นๆ.....



นายวรศิลป์ ไชยเมืองพล

น.ร. วิเชต กิจจาวิทย

(นางรุ่งนภา หนูคง)

(นางอณัญญา อธิสมบัต)



แทนข้าพเจ้า ผู้รับมอบอำนาจของข้าพเจ้าได้ทำการไปตามที่ได้รับมอบอำนาจนี้ เหมือนหนึ่งข้าพเจ้าได้ทำเอง เพื่อเป็นหลักฐาน ข้าพเจ้าได้ลงลายมือชื่อไว้เป็นสำคัญต่อหน้าพยานแล้ว




ลงชื่อ ยุพา กิจจาวิทย ผู้มอบอำนาจ

(นางยุพา กิจจาวิทย)

ลงชื่อ นางสาววันธร กิจจาวิทย ผู้รับมอบอำนาจ

(นางสาววันธร กิจจาวิทย)

ข้าพเจ้าขอรับรองว่าเป็นลายมือชื่อ อันแท้จริงของผู้มอบอำนาจและผู้รับมอบอำนาจ ได้ลงลายมือชื่อต่อหน้าข้าพเจ้า

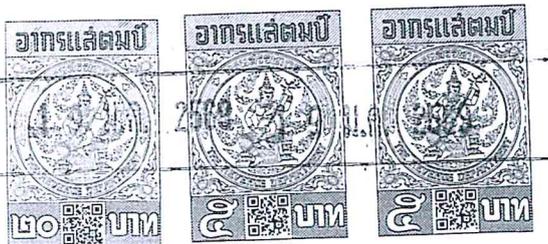

ลงชื่อ นางสาวจามาศ เทียนทอง พยาน

(นางสาวจามาศ เทียนทอง)

ทะเบียนเลขที่ 0523562001873



แบบ พค. 0401

กรมพัฒนาธุรกิจการค้า

ใบสำคัญแสดงการจดทะเบียนห้างหุ้นส่วนบริษัท

ใบสำคัญนี้ออกให้เพื่อแสดงว่า


ห้างหุ้นส่วนจำกัด ดี ชัวร์ เฟอร์นิเจอร์ แอนด์ บิวเดอร์รี่

ได้จดทะเบียนเป็นนิติบุคคลตามประมวลกฎหมายแพ่งและพาณิชย์

ณ สำนักงานทะเบียนหุ้นส่วนบริษัท จังหวัด ลำปาง

เมื่อวันที่ 20 ธันวาคม พ.ศ. 2562

ออกให้ ณ วันที่ 27 มิถุนายน พ.ศ. 2567

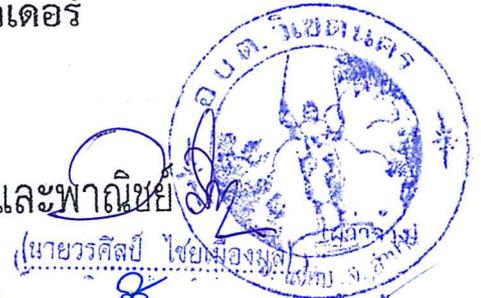

น.ส. อริสา กิจจาอว (พยาน)

(นางรุ่งนภา หนูดวง) (พยาน)


(นางอัญญา ธีรสมบัติ) (พยาน)

อุษา กลจักษ์

หมายเหตุ

ห้างนี้จดทะเบียนครั้งแรกชื่อ ห้างหุ้นส่วนจำกัด ดี ชัวร์ เฟอร์นิเจอร์ ได้จดทะเบียนเปลี่ยนชื่อกับ
ห้างหุ้นส่วนจำกัด ดี ชัวร์ เฟอร์นิเจอร์ แอนด์ บิวเดอร์รี่ เมื่อวันที่ 27 มิถุนายน 2567



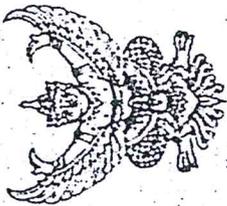

กรมสรรพากร

ภ.พ.20

ใบทะเบียนภาษีมูลค่าเพิ่ม

ชื่อผู้ประกอบการ..... ติ ชัวร์ เพอร์มิเจอร์ แอนด์ บิวเดอร์

ชื่อสถานประกอบการ..... เป็น สำนักงานใหญ่ สาขาที่

ตั้งอยู่/ อาคาร..... ห้องเลขที่

หมู่ที่..... เลขที่

ตำบล/แขวง..... อำเภอ/เขต..... จังหวัด.....

วันที่..... รหัสไปรษณีย์.....


วันที่ให้เป็นผู้ประกอบการจดทะเบียน..... 7 มกราคม 2563

ออกให้เมื่อวันที่..... ๑๘ ก.ก. ๒๕๖๓

ผู้ออกทะเบียน..... (นางสาวกนกพร จันทราช)

ตำแหน่ง..... นักวิชาการสรรพากรชำนาญการ รักษาการในตำแหน่ง

..... นักวิชาการสรรพากรชำนาญการพิเศษ ปฏิบัติราชการแทน

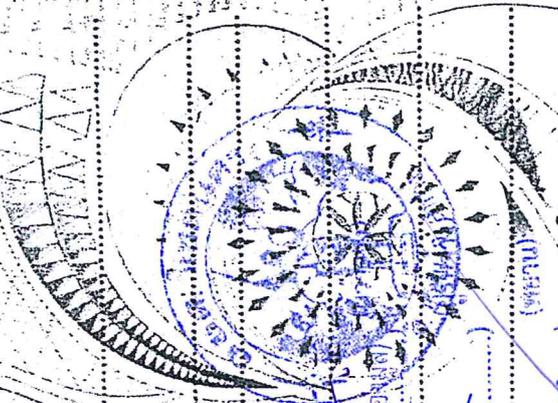

ลงชื่อ (นายวราศิลป์ ไชยมงคล)


ลงชื่อ (นางอรุณภา นพคุณ)

ลงชื่อ (นางชนัญญา สรรพวุฒิ)

ลงชื่อ (นางสาวกนกพร จันทราช)





บัตรประจำตัวประชาชน Thai National ID Card
 เลขประจำตัวประชาชน 3 5206 00008 29 1
 Identification Number

ชื่อตัวและชื่อสกุล นาง ยุพา กิจจาวิทย
 Name Mrs. Yupha
 Last name Kitjawit

เกิดวันที่ 18 เม.ย. 2494
 Date of Birth 18 Apr. 1951

ศาสนา พุทธ

ที่อยู่ 106 หมู่ที่ ๕ ต.วิเศษนคร
 อ.แจ้ห่ม จ.ลำปาง
 18 เม.ย. 2557
 วันออกบัตร 18 Apr. 2014
 Date of Issue



 ตลอดชีพ
 วันบัตรหมดอายุ
 LIFELONG
 Date of Expiry 5208-01-04181416

ยุพา กิจจาวิทย



(นายวารศิลป์ ไผ่เม็ลขมูล)
 (นาง ร. วิไลธร) ลีองาวิน
 (นางรุ่งนภา นนทวง)... (พยาน)
 (นางอนัญญา ชีรสมภพ)... (พยาน)



เลขที่สปรจำบ้าน	5206-015671-8	รายการเกี่ยวกับบ้าน	เล่มที่
ชื่อหมู่บ้าน		ชื่อบ้าน	
ประเภทบ้าน	ทะเบียนบ้านชั่วคราว	ลักษณะบ้าน	แบบบ้านเดี่ยว 1 ชั้น
วันเดือนปีที่กำหนดบ้านเลขที่	19 กันยายน 2544		
		ลงชื่อ	นายทะเบียน
		(นายสายสิทธิ์ คำบุตร)	
			13 พฤศจิกายน 2561
		วันเดือนปีที่พิมพ์ทะเบียนบ้าน	

เล่มที่	1	รายการบุคคลในบ้านของเลขที่สปรจำบ้าน	5206-015671-8	ลำดับที่	6
ชื่อ	นางยุพา กิจจำวิทย	สัญชาติ	ไทย	เพศ	หญิง
เลขประจำตัวประชาชน	3-5206-00008-29-1	สถานภาพ	เจ้าบ้าน	เกิดเมื่อ	18 เม.ย. 2494
มารดาผู้ให้กำเนิด ชื่อ	บัวแก้ว	สัญชาติ	ไทย		
บิดาผู้ให้กำเนิด ชื่อ	ตัน	สัญชาติ	ไทย		
* มาจาก	ฐานขอสมัครทะเบียนราษฎร				นายทะเบียน
	เข้ามาอยู่อาศัยในบ้านเมื่อ 13 พ.ย. 2561			(นายสายสิทธิ์ คำบุตร)	
** ไปที่					นายทะเบียน



(นายสายสิทธิ์ คำบุตร) (ผู้รับแจ้ง)

น.ร. วิสาร สดงาม (พยาน)

(นางรุ่งนภา หงษ์วง) (พยาน)

(นางอนัญญา อธิสมบัติน) (พยาน)

-GP 03-0102

วันที่แจ้งลงทะเบียน 24/06/2564

แบบแสดงการลงทะเบียนในระบบ e-GP

วันที่อนุมัติ 29/06/2564

ลำดับการลงทะเบียน M-2564-017723

วันที่เริ่มใช้งาน 06/07/2564

สำหรับผู้ประกอบการที่จะทำธุรกรรมกับภาครัฐ

1. เลขประจำตัวผู้เสียภาษีอากร(0523562001873)

ประเภทผู้ประกอบการ นิติบุคคล

2. ชื่อสถานประกอบการ ห้างหุ้นส่วนจำกัด ดี ชัวร์ เฟอร์นิเจอร์ แอนด์ บิวเดอร์

ชื่อภาษาอังกฤษ (ถ้ามี) D SURE FURNITURE AND BUILDER LIMITED PARTNERSHIP

3. ที่ตั้งสำนักงาน : อาคาร

ห้องเลขที่

หมู่บ้าน

เลขที่ 1/1

ตรอก/ซอย

ถนน

ตำบล/แขวง วิเชตนคร

รหัสไปรษณีย์ 52120

ชั้นที่

ลงชื่อ

ลงชื่อ


4. กรณีมีบุคคลธรรมดา

(เลขประจำตัวประชาชน -)

วัน/เดือน/ปีเกิด

สัญชาติ ไทย

5. กรณีนิติบุคคล

ทะเบียนนิติบุคคลเลขที่ 0523562001873

วันเดือนปีที่จดทะเบียน 20/12/2562

จดทะเบียนที่

ทุน

(1) เงินทุนจดทะเบียน

2000000.00 (บาท)

6. ประเภทของการประกอบกิจการ

- | ประเภทกิจการ | ประเภทสินค้าและหรือบริการ |
|---|---|
| <input checked="" type="checkbox"/> ผลิต | <input checked="" type="checkbox"/> วัสดุครุภัณฑ์ |
| <input type="checkbox"/> ส่งออก | <input type="checkbox"/> ที่ดินและสิ่งก่อสร้าง |
| <input checked="" type="checkbox"/> ขยายส่ง | <input checked="" type="checkbox"/> จ้างก่อสร้าง |
| <input checked="" type="checkbox"/> ขยายปลีก | <input checked="" type="checkbox"/> จ้างเหมา |
| <input checked="" type="checkbox"/> ให้บริการ | <input checked="" type="checkbox"/> เช่า |
| | <input type="checkbox"/> จ้างที่ปรึกษา |
| | <input type="checkbox"/> จ้างออกแบบและควบคุม |

กรณีผู้ลงทะเบียนลงข้อมูลหรือรูปภาพที่ไม่เหมาะสมในระบบการจัดซื้อจัดจ้างภาครัฐ จะถูกลงโทษเป็นผู้ใช้งาน

กรณีผู้ลงทะเบียนกระทำการใดๆอันเป็นการล่วงละเมิดสิทธิในทรัพย์สินทางปัญญา ผู้ลงทะเบียนจะต้องรับผิดชอบแต่เพียงผู้เดียว

หมายเหตุ : แบบแสดงการลงทะเบียนในระบบ e-GP สามารถนำไปยื่นพร้อมเอกสารการเสนอราคา กับหน่วยงานภาครัฐ ตั้งแต่วันที่ 1 เมษายน 2558 เป็นต้นไป สำหรับการจัดซื้อจัดจ้างที่มีมูลค่าตั้งแต่ 2,000,000 บาท (สองล้านบาท) ขึ้นไป ทั้งนี้เพื่อให้เป็นไปตามประกาศคณะกรรมการป้องกันและปราบปรามการทุจริตแห่งชาติ เรื่องหลักเกณฑ์และวิธีการจัดทำ และแสดงบัญชี รายการรับจ่ายของโครงการที่บุคคลหรือนิติบุคคลเป็นคู่สัญญากับหน่วยงานของรัฐ พ.ศ. 2554 และแก้ไขเพิ่มเติมที่กำหนดให้ผู้ที่จะเข้าเป็นคู่สัญญากับหน่วยงานภาครัฐที่สัญญามีมูลค่าตามจำนวนเงินดังกล่าวต้องลงทะเบียนในระบบ e-GP

Official seal of D SURE FURNITURE AND BUILDER LIMITED PARTNERSHIP, featuring the letters 'DS' in the center and the company name around the perimeter.

ที่ 10436/2568

หนังสือรับรองการขึ้นทะเบียนผู้ประกอบการ SME
เพื่อการจัดซื้อจัดจ้างภาครัฐ (THAI SME-GP)

สำนักงานส่งเสริมวิสาหกิจขนาดกลางและขนาดย่อม (สสว.) ขอรับรองว่า

นาง ยุพา กิจจาวิทย์

ชื่อสถานประกอบการ ห้างหุ้นส่วนจำกัด ดี ชัวร์ เฟอร์นิเจอร์ แอนด์ บิวเดอร์

ภาคธุรกิจ: ภาคบริการ

ขนาดธุรกิจ: ขนาดย่อม (SMALL)

ผู้ประกอบการ	เลขทะเบียน	
นิติบุคคล	เลขทะเบียนพาณิชย์ หรือเลขประจำตัวผู้เสียภาษีอากร	0523562001873
	วันที่อนุมัติ	1 กรกฎาคม 2568

เป็นผู้ประกอบการวิสาหกิจขนาดกลางและขนาดย่อม (SME) ที่ได้ขึ้นบัญชีรายการ
พัสดุ และบัญชีรายชื่อไว้กับสำนักงานส่งเสริมวิสาหกิจขนาดกลางและขนาดย่อม (สสว.) ตาม
ข้อกำหนดในกฎกระทรวงกำหนดพัสดุและวิธีการจัดซื้อจัดจ้างพัสดุที่รัฐต้องการส่งเสริมหรือ
สนับสนุน (ฉบับที่ 2) พ.ศ. 2563 เมื่อวันที่ 1 กรกฎาคม 2568 และมีผลจนถึงวันที่ 30
มิถุนายน 2569

ลงชื่อ
(นายวศิสป์ ไชยมงคล)
ลงชื่อ
(พ.ศ. 2568) กิจจาวิทย์
ลงชื่อ
(นางรุ่งนภา หุมทรวง)
ลงชื่อ
(นางอนัญญา อธิสมบดิน)



นายวชิระ แก้วก
รองผู้อำนวยการ
นายทะเบียน
ยุพา กิจจาวิทย์



หมายเหตุ: กรณีผู้ประกอบการเป็นนิติบุคคล พิจารณาการเป็นวิสาหกิจขนาดกลางและขนาดย่อม
ตามกฎกระทรวงกำหนดลักษณะของวิสาหกิจขนาดกลางและขนาดย่อม พ.ศ. 2562
และตามรายได้ที่ระบุไว้ในการเงินของผู้ประกอบการ ปี 2567

สแกน QR Code เพื่อตรวจสอบข้อมูลหนังสือรับรองการขึ้นทะเบียนผู้ประกอบการ SME



หนังสือรับรอง

ขอรับรองว่าห้างหุ้นส่วนนี้ ได้จดทะเบียนเป็นนิติบุคคล ตามประมวลกฎหมายแพ่งและพาณิชย์

เมื่อวันที่ 20 ธันวาคม 2562 ทะเบียนนิติบุคคลเลขที่ 0523562001873

ปรากฏข้อความในรายการตามเอกสารทะเบียนนิติบุคคล ณ วันออกหนังสือนี้ ดังนี้

- ชื่อห้างหุ้นส่วน ห้างหุ้นส่วนจำกัด ดี ซีวีร์ เพอร์นิเจอร์ แอนด์ บิวเดอร์
- ผู้เป็นหุ้นส่วนของห้างหุ้นส่วน มี 2 คน ตามรายชื่อดังนี้
 - นางยุพา กิจจาวิทย์ ลงหุ้นด้วย เงิน จำนวน 1,615,500.00 บาท
 - นางสาวพิรารรณ กิจจาวิทย์ ลงหุ้นด้วย ทรัพย์สิน จำนวน 384,500.00 บาท
- หุ้นส่วนผู้จัดการของห้างหุ้นส่วนนี้ มี 1 คน ตามรายชื่อดังนี้
 - นางยุพา กิจจาวิทย์/
- ข้อจำกัดอำนาจหุ้นส่วนผู้จัดการ มีดังนี้ ไม่มี
- สำนักงานใหญ่ ตั้งอยู่เลขที่ 1/1 หมู่ที่ 1 ตำบลวิเชตนคร อำเภอแจ้ห่ม จังหวัดลำปาง/
- วัตถุประสงค์ของห้างหุ้นส่วนนี้มี 64 ข้อ ดังปรากฏในสำเนาเอกสารแนบท้ายหนังสือรับรองนี้ จำนวน 6 แผ่น โดยมีลายมือชื่อนายทะเบียนซึ่งรับรองเอกสารเป็นสำคัญ

ออกให้ ณ วันที่ 4 เดือน พฤศจิกายน พ.ศ. 2568

นางศิริ (นายวรศิลป์ ไชยเมืองมุด) (นางจุฬารัตนา) (นางสาว) (นางรุ่งนภา หนูดวง) (นางอณัญญา ชिरสมบติ) (ผู้รับจ้าง) (พยาน) (พยาน)

นางสาวรัตนาดี ศิริวรรณ (นางสาว) นายทะเบียน

ยุพา กิจจาวิทย์

คำเตือน : ผู้ใช้ควรตรวจสอบข้อความทราบท้ายหนังสือรับรองฉบับนี้ทุกครั้ง

กรมพัฒนาธุรกิจการค้า กระทรวงพาณิชย์
Department of Business Development
Ministry of Commerce

สำนักงานธุรกิจ
ศูนย์นิติกิจ

Leading Business
Towards Digital
Transformation

ที่ ลป. 001811



สำนักงานทะเบียนหุ้นส่วนบริษัทจังหวัดลำปาง
กรมพัฒนาธุรกิจการค้า กระทรวงพาณิชย์

หนังสือรับรอง

ข้อควรทราบ ประกอบหนังสือรับรอง ฉบับที่ ลป. 001811

1. ห้างนี้จดทะเบียนครั้งแรกชื่อ ห้างหุ้นส่วนจำกัด ดี ซีวีร์ เฟอร์นิเจอร์ ได้จดทะเบียนเปลี่ยนชื่อนี้
ห้างหุ้นส่วนจำกัด ดี ซีวีร์ เฟอร์นิเจอร์ แอนด์ บิวเดอร์ เมื่อวันที่ 27 มิถุนายน 2567
2. นิติบุคคลนี้ได้ส่งงบการเงินปี 2567
3. หนังสือรับรองเฉพาะข้อความที่ห้าง/บริษัทได้นำมาจดทะเบียนไว้เพื่อผลทางกฎหมายเท่านั้น ข้อเท็จจริงเป็นสิ่งที่ควรหาไว้
พิจารณาฐานะ
4. นายทะเบียนอาจเพิกถอนการจดทะเบียน ถ้าปรากฏว่าข้อความอันเป็นสาระสำคัญของจดทะเบียนไม่ถูกต้อง หรือเป็นเท็จ



นางสาว (นายวารศิลป์ ฝอยเมืองพล)

น.ส. อรุณรัตน์ สีทอง (พยาน)

(นางรุ่งนภา หงษ์ทอง) (พยาน)

(นางอัญญา จีระสมบัติ) (พยาน)

นางสาว กัญจวิทย์



ว.1 (วพ.)

รายละเอียดวัตถุประสงค์

วัตถุประสงค์ทั่วไป

- (1) ซื้อ จัดหา รับ เช่า เช่าซื้อ ลีขกรรมสิทธิ์ ครอบครอง ปรับปรุง ใช้ และจัดการ โดยประการอื่น ซึ่งทรัพย์สินใดๆ ตลอดจน ดอกผลของทรัพย์สินนั้น
- (2) ขาย โอน จำนอง จำนำ แลกเปลี่ยน และจำหน่ายทรัพย์สินโดยประการอื่น
- (3) เป็นนายหน้า ตัวแทน ตัวแทนค้าต่างในกิจการและธุรกิจทุกประเภท เว้นแต่ในธุรกิจประกันภัย การหาสมาชิกให้สมาคม และการค้าหลักทรัพย์
- (4) กู้ยืมเงิน เบิกเงินเกินบัญชีจากธนาคาร นิติบุคคล หรือสถาบันการเงินอื่น และให้กู้ยืมเงินหรือให้เครดิตด้วยวิธีการอื่น โดยจะมีหลักประกันหรือไม่ก็ตาม รวมทั้งการรับ ออก โอน และสละหลังตัวเงิน หรือตราสารที่เปลี่ยนมือได้อย่างอื่น เว้นแต่ใน ธุรกิจธนาคาร ธุรกิจเงินทุน และธุรกิจเครดิตฟองซิเอร์
- (5) ทำการจัดตั้งสำนักงานสาขาหรือแต่งตั้งตัวแทน ทั้งภายในและภายนอกประเทศ
- (6) เข้าเป็นหุ้นส่วนจำกัดความรับผิดชอบในห้างหุ้นส่วนจำกัด เป็นผู้ถือหุ้นในบริษัทจำกัด และบริษัทมหาชนจำกัด

วัตถุประสงค์ประกอบพาณิชย์กรรม

- (7) ประกอบกิจการค้าสัตว์มีชีวิต เนื้อสัตว์ชำแหละ เนื้อสัตว์แช่แข็ง และเนื้อสัตว์บรรจุกระป๋อง
- (8) ประกอบกิจการค้า ข้าว ข้าวโพด มันสำปะหลัง มันสำปะหลังอัดเม็ด กาแฟ เม็ดมะม่วงหิมพานต์ ถั่ว งา ละหุ่ง ปาล์ม น้ำมัน ปอ ฝ้าย นุ่น พืชไร่ ผลิตภัณฑ์จากสินค้าดังกล่าว ครึ่ง หนังสือสัตว์ เขาสัตว์ ไม้ แร่ ยาง ยางดิบ ยางแผ่น หรือยางชนิดอื่นอันผลิตขึ้น หรือได้มาจากส่วนหนึ่งส่วนใดของต้นยางพารา ของปาล์มุนไพร์ และพืชผลทางเกษตรอื่นทุกชนิด
- (9) ประกอบกิจการค้า ผัก ผลไม้ หน่อไม้ พริกไทย พืชสวน บุหรี่ ยาเส้น เครื่องดื่ม น้ำดื่ม น้ำแร่ น้ำผลไม้ สุรา เบียร์ อาหาร สด อาหารแห้ง อาหารสำเร็จรูป อาหารทะเลบรรจุกระป๋อง เครื่องกระป๋อง เครื่องปรุงรสอาหาร น้ำขอส น้ำตาล น้ำมันพืช อาหารสัตว์ และเครื่องบริโภคอื่น
- (10) ประกอบกิจการค้า ผ้า ผ้าทอจากใยสังเคราะห์ ด้าย ด้ายยางยืด เส้นใยไพล่อน ใยสังเคราะห์ เส้นด้ายยัด เครื่องนุ่งห่ม เสื้อผ้าสำเร็จรูป เครื่องแต่งกาย เครื่องประดับกาย ถุงเท้า ถุงน่อง เครื่องหนัง รองเท้า กระเป๋า เครื่องอุปโภคอื่น สิ่งทอ อุปกรณ์การเล่นกีฬา
- (11) ประกอบกิจการค้า เครื่องเค้นก้นที่ เครื่องเรือน เฟอร์นิเจอร์ เครื่องแก้ว เครื่องครัว ตู้เย็น เครื่องปรับอากาศ เครื่องฟอกอากาศ พัดลม เครื่องดูดอากาศ หม้อหุงข้าวไฟฟ้า เตาไรต์ไฟฟ้า เครื่องทำความร้อน เครื่องทำความเย็น เต้าอบไมโครเวฟ เครื่องใช้ไฟฟ้า อุปกรณ์ไฟฟ้า รวมทั้งอะไหล่และอุปกรณ์ของสินค้าดังกล่าว
- (12) ประกอบกิจการค้า วัสดุก่อสร้าง อุปกรณ์และเครื่องมือใช้ในการก่อสร้าง เครื่องมือช่างทุกประเภท สี เครื่องมือทาสี เครื่องตกแต่งอาคาร เครื่องเหล็ก เครื่องทองแดง เครื่องทองเหลือง เครื่องเคลือบ เครื่องสุขภัณฑ์ อุปกรณ์ประปา รวมทั้งอะไหล่ และอุปกรณ์ของสินค้าดังกล่าว
- (13) ประกอบกิจการค้า เครื่องจักร เครื่องยนต์ เครื่องมือกล เครื่องทุ่นแรง ยานพาหนะ เครื่องกำเนิดไฟฟ้า เครื่องสูบลม เครื่องบำบัดน้ำเสีย และเครื่องกำจัดขยะ
- (14) ประกอบกิจการค้า น้ำมันเชื้อเพลิง ถ่านหิน ผลิตภัณฑ์อย่างอื่นที่ก่อให้เกิดพลังงาน และสถานีบริการน้ำมันเชื้อเพลิง
- (15) ประกอบกิจการค้า ยา ยารักษาโรค เกล็ดกัณฑ์ เคมีกัณฑ์ เครื่องมือแพทย์ เครื่องมือเครื่องใช้ทางวิทยาศาสตร์ ปุ๋ย ยาปราบศัตรูพืช ยาบำรุงพืชและสัตว์ทุกชนิด
- (16) ประกอบกิจการค้า เครื่องสำอาง อุปกรณ์เครื่องมือและเครื่องใช้เสริมความงาม
- (17) ประกอบกิจการค้า กระดาษ เครื่องเขียน แบบเรียน แบบพิมพ์ หนังสือ อุปกรณ์การเรียนการสอน อุปกรณ์ถ่ายภาพ และภาพยนตร์ เครื่องคำนวณ เครื่องพิมพ์ อุปกรณ์การพิมพ์ สิ่งพิมพ์ หนังสือพิมพ์ ตู้เก็บเอกสาร เครื่องใช้สำนักงาน เครื่องมือสื่อสาร คอมพิวเตอร์ รวมทั้งอุปกรณ์และอะไหล่ของสินค้าดังกล่าว
- (18) ประกอบกิจการค้า ทอง นาก เงิน เพชร พลอย และอัญมณีอื่น รวมทั้งวัตถุทำเทียมสิ่งดังกล่าว



- (19) ประกอบกิจการค้า เม็ดพลาสติก พลาสติก หรือสิ่งอื่นซึ่งมีลักษณะคล้ายคลึงกัน ทั้งที่อยู่ในสภาพวัตถุดิบ หรือที่สำเร็จรูป
- (20) ประกอบกิจการค้า ยางเทียม สิ่งทำเทียม วัตถุหรือสินค้าดังกล่าวโดยกรรมวิธีทางวิทยาศาสตร์
- (21) สั่งเข้ามาจำหน่ายในประเทศและส่งออกไปจำหน่ายยังต่างประเทศ ซึ่งสินค้าตามที่กำหนดไว้ในวัตถุที่ประสงค์
- (22) ทำการประมูลเพื่อขายสินค้าตามวัตถุที่ประสงค์ให้แก่บุคคล คณะบุคคล นิติบุคคล ส่วนราชการและองค์การของรัฐ

ทั้งภายในและภายนอกประเทศ



(นายวรศิลป์ ไชยเมืองพล) (ผู้จ้าง)
 (น.ส. อริษา ลีอนา) (ผู้ขาย)
 (นางรุ่งนภา หนูขาว) (พยาน)
 (นางอนัญญา อีร์สมนัต) (พยาน)

๕๑๓ กิ่งลำไย



วัตถุประสงค์ของ ห้างหุ้นส่วน/บริษัท นี้ มี.....64.....ข้อ ดังนี้

- (23) ประกอบกิจการค้า รับเป็นตัวแทนจำหน่ายมือถือ ซิมการ์ด อุปกรณ์ต่อพ่วง มือถือทุกยี่ห้อ ทุกระบบ รับซื้อ ขาย แลก เปลี่ยน ซ่อมแซมมือถือที่ชำรุด จำหน่ายอุปกรณ์เสริมที่ใช้กับมือถือทุกยี่ห้อ รวมทั้งอะไหล่และอุปกรณ์ของสินค้าดังกล่าว
- (24) ประกอบกิจการให้บริการค้า รับจ้าง รับเหมางานจัดซื้อ จัดหา ซ่อม บำรุงรักษาสินค้าไอที เซิร์ฟเวอร์ เน็ตเวิร์ค พีซีเซต โน้ตบุ๊ก ยูทีเอส เครื่องสแกนนิ้ว ปริ้นเตอร์ทั้งเลเซอร์ หัวเข็มและอิงค์เจ็ท คอมพิวเตอร์ เครื่องมืออิเล็กทรอนิกส์ เครื่องมือเพื่อการสื่อสาร เครื่องมือโทรคมนาคม อุปกรณ์สำนักงาน ครุภัณฑ์ รวมทั้งอะไหล่และอุปกรณ์ของสินค้าดังกล่าว
- (25) ประกอบกิจการให้บริการรับเป็นที่ปรึกษา รับจ้าง รับเหมางานออกแบบ วางระบบ คิดตั้ง พัฒนาระบบ เป็นตัวแทนจำหน่ายโปรแกรมคอมพิวเตอร์สำหรับธุรกิจ ระบบคอมพิวเตอร์ การพัฒนาโปรแกรมคอมพิวเตอร์ เครือข่ายคอมพิวเตอร์เพื่อการสื่อสาร เพื่อจัดทำเว็บไซต์ในการดำเนินงานด้านการตลาดผ่านทางสื่อออนไลน์ทุกประเภท
- (26) ประกอบธุรกิจให้บริการอินเทอร์เน็ตความเร็วสูง และให้บริการโครงข่ายโทรคมนาคม
- (27) ประกอบกิจการค้า รับจ้างออกแบบ คิดตั้ง ดูแล วางระบบ อินเทอร์เน็ต และอินเทอร์เน็ต ระบบรักษาความปลอดภัย ระบบแจ้งเตือนภัย ระบบกล้องวงจรปิด ระบบสัญญาณแจ้งเหตุเพลิงไหม้ ระบบเคเบิลทีวี ระบบโทรศัพท์ ระบบไฟฟ้า ระบบให้ความเย็น ระบบให้ความร้อน ระบบระบายอากาศภายในอาคารและภายนอกอาคาร ระบบประปา รวมทั้งอะไหล่และอุปกรณ์ของสินค้าดังกล่าว
- (28) ประกอบกิจการรับเหมาก่อสร้างอาคาร อาคารพาณิชย์ อาคารที่พักอาศัย สถานที่ทำการ ถนน สะพาน เขื่อน อุโมงค์ และงานก่อสร้างอย่างอื่นทุกชนิด รวมทั้งรับทำงานโยธาทุกประเภท
- (29) ประกอบกิจการรับเหมางานที่ใช้แรงงานคน รวมทั้งรับเหมาทั่วไป (โดยมิใช่กิจการจัดหางาน)
- (30) ประกอบกิจการรับออกแบบ เขียนแบบ คำนวณราคาก่อสร้าง ควบคุมงานก่อสร้าง ตรวจสอบคุณภาพวัสดุที่ใช้ในการก่อสร้าง สำนวณปริมาณงาน อาคารบ้านพักอาศัย อาคารสำนักงาน โรงเรียน รวมถึงรับตกแต่งภายในภายนอกอาคารทุกประเภท
- (31) ประกอบกิจการ รับทำงานรื้อถอน เคลื่อนย้าย คัดแปลง ต่อเติม เสริมความแข็งแรงของอาคาร บ้าน ที่พักอาศัย สถานที่ทำการ ถนน สะพาน เขื่อน อุโมงค์ และสิ่งปลูกสร้างอื่นทุกประเภท
- (32) ประกอบกิจการ สำนวณดิน ทดสอบเสาเข็ม รั้ววัดที่ดิน และงานสำรวททั้งหลายทั้งทางบก ทางน้ำ ทางอากาศ รวมถึงการรับจ้างถ่ายภาพทางอากาศ
- (33) ประกอบกิจการค้า ซ่อมแซม โครน เครื่องวิทยุคมนาคม อุปกรณ์ที่ควบคุมระยะไกลให้เคลื่อนที่ได้โดยอัตโนมัติทุกชนิด รวมทั้งอุปกรณ์และอะไหล่ของสินค้าที่เกี่ยวข้องทุกชนิด (เมื่อได้รับอนุญาตจากหน่วยงานที่กำกับดูแล และอยู่ในระเบียบกฎหมายควบคุมที่เกี่ยวข้อง)
- (34) ประกอบกิจการ รับผิดชอบการใช้งานโครน เครื่องวิทยุคมนาคม อุปกรณ์ที่ควบคุมระยะไกลให้เคลื่อนที่ได้โดยอัตโนมัติทุกชนิด (เมื่อได้รับอนุญาตจากหน่วยงานที่กำกับดูแล และอยู่ในระเบียบกฎหมายควบคุมที่เกี่ยวข้อง)


 (นายวรศิลป์ ไชยเมืองชล)
 (ประธาน)


 น.ส. อริศรา อริศรา
 (นางรุ่งนภา หนูดวง)... (พยาน)
 (นางอัญญา อริสมนต์) (พยาน)


 (นางอัญญา อริสมนต์)

49/กท
 นางสาวทพ



วัตถุประสงค์ของ ห้างหุ้นส่วน/บริษัท นี้ มี.....64.....ข้อ ดังนี้

(35) ประกอบกิจการรับเหมาติดตั้ง ออกแบบ วางระบบซ่อม บำรุงรักษา ไฟฟ้า น้ำประปา น้ำบาดาล ระบบบำบัดน้ำเสีย และระบบอากาศ ระบบเครื่องปรับอากาศ ระบบควบคุมอาคารอัตโนมัติ ระบบลิฟท์ ระบบโทรศัพท์ ระบบการสื่อสาร ระบบคอมพิวเตอร์ รวมทั้งอะไหล่และอุปกรณ์ของสินค้าดังกล่าว

(36) ประกอบกิจการค้า ออกแบบ วางระบบ ซ่อม ระบบกำเนิดพลังงานทางเลือกทุกชนิด ได้แก่ กังหันลม เตาชีวมวลทุกประเภทที่ใช้ผลิตพลังงาน โซลาร์เซลล์ และพลังงานชีวมวล รวมทั้งอะไหล่และอุปกรณ์ของสินค้าดังกล่าว

(37) ประกอบกิจการค้า ผลิต รับจัดหา รับจ้างติดตั้ง ี่้อถอน ออกแบบ รับเหมา วางระบบ ซ่อมแซม บำรุงรักษา ปรับปรุง ดัดแปลง อุปกรณ์ไฟฟ้า ระบบเทคโนโลยีสารสนเทศและดิจิทัลที่เกี่ยวข้อง ระบบไฟฟ้าทุกชนิด เครื่องคอมพิวเตอร์ และอุปกรณ์คอมพิวเตอร์ทุกชนิด

(38) ประกอบกิจการค้า ซुकแบบฟอร์ม เครื่องป้องกันภัยภายในโรงงาน รับติดตั้ง ซ่อมแซม บำรุงรักษาอุปกรณ์รักษาความปลอดภัย สัญญาณไฟถนน เสาไฟฟ้า อุปกรณ์อำนวยความสะดวกบนถนน ระบบกล้องวงจรปิด โทรทัศน์วงจรปิด ระบบสัญญาณงานคววมเทียม ระบบเคเบิลทีวี ซีซีทีวี และอุปกรณ์ต่อพ่วงงานคววมเทียม รวมถึงการจัดหาอะไหล่และอุปกรณ์ของสินค้าดังกล่าว

(39) ประกอบกิจการ ซื้อ ขาย แลกเปลี่ยน ไอโฟน ไอแพด ไอแมค ให้เช่า ซ่อมแซม บำรุงรักษา เครื่องจักร เครื่องจักรกลทุกประเภท เครื่องยนต์ เครื่องทุ่นแรงสำหรับงานหนัก รถบรรทุก รถยก รถแทรกเตอร์ พร้อมจัดหาอะไหล่และอุปกรณ์ของสินค้าดังกล่าว

(40) ประกอบกิจการ รับจ้างขุดดิน ขนดินถมที่ดิน สร้างเนิน ขุดหลุม ขุดคลอง ขุดสระน้ำ บำรุงผิวทาง ซ่อมผิวทาง ดินเลนจากรถ ดัดแปลงกิ่งไม้ ปลูกไม้ดอกไม้ประดับ รดน้ำ พรวนดิน ใส่ปุ๋ย คบแต่งภูมิทัศน์ รวมถึงการจัดซื้อ จัดหาสินค้าที่เกี่ยวข้องกับงานภูมิทัศน์ทุกประเภท

(41) ประกอบกิจการค้า ผลิต ขางแอสฟัลท์ แอสฟัลท์ติกคอนกรีต หินคลุกขางแอสฟัลท์ น้ำยางมะตอย และสินค้าอื่นที่เกี่ยวข้องกับขางแอสฟัลท์ทุกประเภท

(42) ประกอบกิจการค้า ผลิต คอนกรีตผสมเสร็จ ผลิตภัณฑ์ที่ทำจากคอนกรีต ส่วนประกอบงานก่อสร้างที่ทำจากคอนกรีต

(43) ประกอบกิจการค้า อิฐ หิน ดิน ทราย

(44) ประกอบกิจการค้า ซึ้นงานขึ้นรูปที่ทำจากเหล็ก อลูมิเนียม สแตนเลส มุงลวด เหล็กคัต ผ่าคอมโพสิท กระงก โลหะหนักทุกชนิด รวมถึงการรับเหมาออกแบบ ติดตั้ง ซ่อมแซม และแก้ไขงานที่เกี่ยวข้องทุกประเภท

(45) ประกอบกิจการค้า น้ำยา สารหล่อลื่น สารเคมีที่ใช้ในโรงงาน เครื่องอัดอากาศ บั้มลม เครื่องมือวัดอุตสาหกรรม บอร์ดควบคุมในระบบงานอุตสาหกรรม ติดตั้ง วางระบบ ซ่อมบำรุง รวมถึงอะไหล่และอุปกรณ์ของสินค้าดังกล่าว

(46) ประกอบกิจการค้า หม้อแปลงไฟฟ้าทั้งแรงต่ำ แรงสูง รวมถึงอุปกรณ์และอะไหล่ของสินค้าดังกล่าว

(47) ประกอบกิจการ ให้บริการรับตรวจสอบ ทดสอบ วางระบบ เครื่องจักร เครื่องมือ และอุปกรณ์สำนักงานที่ใช้ในธุรกิจทุกประเภท

Handwritten signatures and blue circular official seals of DSB (D'SURE FURNITURE AND BUILDER LIMITED PARTNERSHIP) are present. The seals contain the text 'ห้างหุ้นส่วนจำกัด ดี ซีวีร์ เพอร์นิเจอร์ แอนด์ บิวเดอร์' and 'D'SURE FURNITURE AND BUILDER LIMITED PARTNERSHIP'. There are also handwritten notes and names like 'นางสาว อธิษฐาน อธิษฐาน' and 'นางสาว อธิษฐาน อธิษฐาน'.

วัตถุประสงค์ของ ห้างหุ้นส่วน/บริษัท นี้ มี.....64.....ข้อ ดังนี้

- (48) ประกอบกิจการรับเหมาก่อสร้างอาคาร ภายนอกอาคาร รวมถึงการรับจ้างเหมาปลูกสิ่งปลูกสร้าง จัดเก็บขยะ นำขยะไปทำลาย และงานจ้างเหมาอื่นที่เกี่ยวข้อง
- (49) ประกอบกิจการให้บริการจัดหาเช่า ให้เช่า รถยนต์ รถยนต์เก๋ง รถกระบะ รถยนต์นั่งส่วนบุคคล รถตู้ ยานพาหนะที่ใช้เพื่อการพาณิชย์ ทั้งแบบเช่ามีคนขับ และแบบเช่าโดยไม่มีคนขับ
- (50) ประกอบกิจการ ซื้อ ขาย ให้เช่า เช่าซื้อ ขายฝาก จำนอง แลกเปลี่ยน หรือจัดหาที่ดิน และอสังหาริมทรัพย์อื่น รวมถึงการจัดสรรที่ดิน ที่ดินพร้อมสิ่งปลูกสร้าง บ้าน อาคารชุด ห้องชุด อาคารพาณิชย์ คอนโดมิเนียม ตลอดจนสิ่งปลูกสร้างอื่น เพื่อการค้า โดยมุ่งหวังผลกำไร
- (51) ประกอบกิจการให้เช่า ให้เช่าช่วงซึ่งอาคาร อาคารสำนักงาน สถานที่ภายในอาคารสำนักงาน เพื่อใช้เป็นสำนักงานหรือสถานการค้า ตลอดจนอุปกรณ์เครื่องใช้สำนักงานต่างๆ
- (52) กิจการค้าของเก่า ของที่ใช้แล้วซึ่งสินค้าตามที่กำหนดไว้ในวัตถุประสงค์ทั้งหมด รวมถึงรับเหมาแก้ไขสภาพสินค้าเก่า สินค้าชำรุด ให้กลับมายังงานได้ปกติ รวมทั้งรับซื้ออะไหล่และอุปกรณ์ของสินค้าดังกล่าว
- (53) ประกอบกิจการโรงแรม รีสอร์ท โฮมสเตย์ ให้บริการที่พักแบบรายวัน และแบบรายเดือน
- (54) ประกอบกิจการร้านอาหาร ให้บริการอาหาร และเครื่องดื่มทุกประเภท
- (55) ประกอบกิจการจำหน่ายเครื่องดื่มประเภทกาแฟสด ชา นมสด โดโก้ น้ำดื่ม น้ำเกลือแร่ และขนมเบเกอรี่
- (56) ประกอบกิจการค้าสินค้าออนไลน์ รับเป็นตัวแทนจำหน่ายสินค้าตามวัตถุประสงค์ทั้งหมดของกิจการ
- (57) ประกอบกิจการขนส่งและขนถ่ายสินค้า และคนโดยสารทั้งทางบก ทางน้ำ ทางอากาศ ทั้งภายในประเทศและระหว่างประเทศ รวมทั้งรับบริการนำของออกจากท่าเรือตามพิธีศุลกากรและการจัดระวางการขนส่งทุกชนิด
- (58) ประกอบกิจการให้บริการตัดแยกสินค้า เพื่อนำไปบรรจุหีบห่อ ตลอดจนการประกอบสินค้าขั้นพื้นฐาน หรือทดสอบการใช้งาน
- (59) ประกอบกิจการบริการด้านกฎหมาย ทางบัญชี ทางวิศวกรรม ทางสถาปัตยกรรม รวมทั้งกิจการโฆษณา
- (60) ประกอบธุรกิจบริการรับค้าประกันหนี้สิน ความรับผิด และการปฏิบัติตามสัญญาของผู้อื่น รวมทั้งรับบริการค้าประกันบุคคลอื่น ซึ่งเดินทางเข้ามาในประเทศหรือเดินทางออกไปยังต่างประเทศตามกฎหมายว่าด้วยคนเข้าเมือง กฎหมายว่าด้วยภาษีอากร และกฎหมายอื่น
- (61) ทำการค้าประกันกู้ยืมเงิน เบิกเงินเกินบัญชีธนาคาร หรือสถาบันการเงินอื่นให้กับห้างหุ้นส่วนสามัญนิติบุคคล ห้างหุ้นส่วนจำกัด บริษัทจำกัด บริษัทมหาชนจำกัด และบุคคล โดยทั่วไป เว้นแต่ในธุรกิจธนาคาร ธุรกิจเงินทุน และธุรกิจเครดิตฟองซิเออร์
- (62) ทำการขอให้ธนาคารหรือสถาบันทางการเงินออกหนังสือรับรองค้าประกัน รับรองตัวแลกเงิน หรือรับรองด้วยวิธีการอื่นใดแก่บริษัท คู่บุคคล นิติบุคคล องค์การของรัฐ หรือรัฐวิสาหกิจ เพื่อประโยชน์ในการดำเนินธุรกิจของบริษัท

ลงชื่อ (นายวรศิลป์ ใจอ่อนผล) (ผู้รับจ้าง)

ลงชื่อ (น.ร. อธิษฐ์ ก้อนดี) (พยาน)

ลงชื่อ (นางรุ่งนภา หนูดวง) (พยาน)

นางอัญญา จีรสมบัติ (พยาน)

ยูกา ดีคาร์ท





วัตถุประสงค์ของ ห้างหุ้นส่วน/บริษัท นี้ มี 64 ข้อ ดังนี้

(63) ใช้วงเงินสินเชื่อกับธนาคารเพื่อการชำระหนี้บริษัทจำกัด และ/หรือกรรมการบริษัทที่มีอยู่ค้ำประกันการเงินอื่น

(64) ประกอบกิจการประมูลเพื่อรับจ้างทำของตามวัตถุประสงค์ทั้งหมดให้แก่บุคคล คณะบุคคล นิติบุคคล ส่วนราชการ องค์การของรัฐ องค์การภาคเอกชน ทั้งภายในประเทศและภายนอกประเทศ

เจตนา
(นายวรศิลป์ ไชยเมืองมด)
(ผู้รับจ้าง)

(จ.ว. อธิษฐ์ ลิขาน)

(นางรุ่งนภา หนูดวง) (พยาน)

(นางอนัญญา ธีรสมบัติ) (พยาน)



พยาน นางสาววิทย์

