

## สัญญาจ้างก่อสร้าง

สัญญาเลขที่ ๔๐/๒๕๖๙

สัญญาฉบับนี้ทำขึ้น ณ องค์การบริหารส่วนตำบลวิเชตนคร ตำบล/แขวง วิเชตนคร อำเภอ/เขต แจ้ห่ม จังหวัด ลำปาง เมื่อวันที่ ๑๐ มิถุนายน ๒๕๖๙ ระหว่าง องค์การบริหารส่วนตำบลวิเชตนคร โดย นายสุทิน ปันดี ซึ่งต่อไปในสัญญานี้ เรียกว่า "ผู้ว่าจ้าง" ฝ่ายหนึ่ง กับ ห้างหุ้นส่วนจำกัด ธีรยุทธ ทรัพย์มั่นคง คอนสตรัคชั่น ซึ่งจดทะเบียนเป็นนิติบุคคล ณ สำนักงาน ทะเบียนหุ้นส่วนบริษัท จังหวัดลำปาง กรมพัฒนาธุรกิจการค้า กระทรวงพาณิชย์ มีสำนักงานใหญ่อยู่ เลขที่ ๓๑ หมู่ ๘ ตำบล/ แขวง บ้านสา อำเภอ/เขต แจ้ห่ม จังหวัด ลำปาง โดย นายธีรยุทธ ปู่ยา ผู้มีอำนาจลงนามผูกพันนิติบุคคลปรากฏตามหนังสือ รับรองของ สำนักงานทะเบียนหุ้นส่วนบริษัท จังหวัดลำปาง กรมพัฒนาธุรกิจการค้า กระทรวงพาณิชย์ ที่ ลงวันที่ ๒ เมษายน ๒๕๖๙ แนบท้ายสัญญานี้ ซึ่งต่อไปในสัญญานี้เรียกว่า "ผู้รับจ้าง" อีกฝ่ายหนึ่ง

คู่สัญญาได้ตกลงกันมีข้อความดังต่อไปนี้

### ข้อ ๑. ข้อตกลงว่าจ้าง

ผู้ว่าจ้างตกลงจ้างและผู้รับจ้างตกลงรับจ้างทำงาน ก่อสร้างถนนคอนกรีตเสริมเหล็กเข้าพื้นที่ทางการ- เกษตร (ขอยข้างบ้านลูกชิ้น) บ้านใหม่สวนดอกคำ หมู่ที่ ๑ โดยวิธีเฉพาะเจาะจง กว้าง ๓.๕๐ เมตร หนา ๐.๑๕ เมตร ยาว ๘๘ เมตร หรือมีพื้นที่ไม่น้อยกว่า ๓๐๘ ตารางเมตร รายละเอียดตามแบบแปลนองค์การบริหารส่วนตำบลวิเชตนคร ณ บ้านใหม่สวน- ดอกคำ หมู่ที่ ๑ ตำบลวิเชตนคร อำเภอแจ้ห่ม จังหวัดลำปาง เป็นจำนวนเงิน ๑๘๖,๗๐๐ บาท (หนึ่งแสนแปดหมื่นหกพัน เจ็ดร้อยบาทถ้วน) ตามข้อกำหนดและเงื่อนไขแห่งสัญญานี้รวมทั้งเอกสารแนบท้ายสัญญา

ผู้รับจ้างตกลงที่จะจัดหาแรงงานและวัสดุ เครื่องมือเครื่องใช้ ตลอดจนอุปกรณ์ต่างๆ ชนิดดีเพื่อใช้ใน งานจ้างตามสัญญานี้

### ข้อ ๒. เอกสารอันเป็นส่วนหนึ่งของสัญญา

เอกสารแนบท้ายสัญญาดังต่อไปนี้ให้ถือเป็นส่วนหนึ่งของสัญญานี้

๒.๑ ผนวก ๑ แบบรูป	จำนวน ๑๑ (สิบเอ็ด) หน้า
๒.๒ ผนวก ๒ รายละเอียดค่า K	จำนวน ๑ (หนึ่ง) หน้า
๒.๓ ผนวก ๓ ใบเสนอราคา	จำนวน ๑ (หนึ่ง) หน้า
๒.๔ ผนวก ๔ บัญชีรายการวัสดุแนบท้ายใบเสนอราคา	จำนวน ๒ (สอง) หน้า
๒.๕ ผนวก ๕ บันทึกรับรองราคา	จำนวน ๑ (หนึ่ง) หน้า
๒.๖ ผนวก ๖ เอกสารผู้รับจ้าง	จำนวน ๕ (ห้า) หน้า

  
(นายสุทิน ปันดี)

  
(นายธีรยุทธ ปู่ยา)

ความใดในเอกสารแนบท้ายสัญญาที่ขัดหรือแย้งกับข้อความในสัญญานี้ ให้ใช้ข้อความในสัญญานี้ บังคับ และในกรณีที่เอกสารแนบท้ายสัญญาขัดแย้งกันเอง ผู้รับจ้างจะต้องปฏิบัติตามคำวินิจฉัยของผู้ว่าจ้าง คำวินิจฉัยของผู้ว่าจ้างให้ถือเป็นที่สุด และผู้รับจ้างไม่มีสิทธิเรียกร้องค่าจ้าง ค่าเสียหายหรือค่าใช้จ่ายใดๆ เพิ่มเติมจากผู้ว่าจ้างทั้งสิ้น

### ข้อ ๓. หลักประกันการปฏิบัติตามสัญญา

ในขณะที่ทำสัญญานี้ผู้รับจ้างได้นำหลักประกันเป็น เงินสด เป็นจำนวนเงิน ๙,๓๓๕.๐๐ บาท (เก้าพันสามร้อยสามสิบห้าบาทถ้วน) ซึ่งเท่ากับร้อยละ ๕ (ห้า) ของราคาค่าจ้างตามสัญญา มามอบให้แก่ผู้ว่าจ้างเพื่อเป็นหลักประกันการปฏิบัติตามสัญญานี้

กรณีผู้รับจ้างใช้หนังสือค้ำประกันมาเป็นหลักประกันการปฏิบัติตามสัญญา หนังสือค้ำประกันดังกล่าว จะต้องออกโดยธนาคารที่ประกอบกิจการในประเทศไทย หรือโดยบริษัทเงินทุนหรือบริษัทเงินทุนหลักทรัพย์ที่ได้รับอนุญาตให้ประกอบกิจการเงินทุนเพื่อการพาณิชย์และประกอบธุรกิจ ค้ำประกันตามประกาศของธนาคารแห่งประเทศไทย ตามรายชื่อบริษัทเงินทุนที่ธนาคารแห่งประเทศไทยแจ้งเวียนให้ทราบตามแบบที่คณะกรรมการนโยบายการจัดซื้อจัดจ้างและการบริหารพัสดุภาครัฐกำหนดหรืออาจเป็นหนังสือค้ำประกันอิเล็กทรอนิกส์ตามวิธีการที่กรมบัญชีกลางกำหนดก็ได้ และจะต้องมีอายุการค้ำประกันตลอดไปจนกว่าผู้รับจ้างพ้นข้อผูกพันตามสัญญานี้

หลักประกันที่ผู้รับจ้างนำมามอบให้ตามวรรคหนึ่ง จะต้องมียุครอบคลุมความรับผิดชอบทั้งปวงของผู้รับจ้างตลอดอายุสัญญา ถ้าหลักประกันที่ผู้รับจ้างนำมามอบให้ดังกล่าวลดลงหรือเสื่อมค่าลง หรือมีอายุไม่ครอบคลุมถึงความรับผิดชอบของผู้รับจ้างตลอดอายุสัญญา ไม่ว่าด้วยเหตุใดๆ ก็ตาม รวมถึงกรณี ผู้รับจ้างส่งมอบงานล่าช้าเป็นเหตุให้ระยะเวลาแล้วเสร็จหรือวันครบกำหนดความรับผิดชอบในความชำรุดบกพร่องตามสัญญาเปลี่ยนแปลงไป ไม่ว่าจะเกิดขึ้นคราวใด ผู้รับจ้างต้องหาหลักประกันใหม่หรือหลักประกันเพิ่มเติมให้มีจำนวนครบถ้วนตามวรรคหนึ่งมามอบให้แก่ผู้ว่าจ้างภายใน ๗ (เจ็ด) วัน นับถัดจากวันที่ได้รับแจ้งเป็นหนังสือจากผู้ว่าจ้าง

หลักประกันที่ผู้รับจ้างนำมามอบไว้ตามข้อนี้ ผู้ว่าจ้างจะคืนให้แก่ผู้รับจ้าง โดยไม่มีดอกเบี้ย เมื่อผู้รับจ้างพ้นจากข้อผูกพัน และความรับผิดชอบทั้งปวงตามสัญญานี้แล้ว

### ข้อ ๔ (ข) ค่าจ้างและการจ่ายเงิน

ผู้ว่าจ้าง ตกลงจ่าย และผู้รับจ้างตกลงรับเงินค่าจ้างจำนวนเงิน ๑๘๖,๗๐๐.๐๐ บาท (หนึ่งแสนแปดหมื่นหกพันเจ็ดร้อยบาทถ้วน) ซึ่งได้รวมภาษีมูลค่าเพิ่ม จำนวน ..... บาท (ถ้วน) ตลอดจน ภาษีอากรอื่น ๆ และค่าใช้จ่ายทั้งปวงด้วยแล้ว โดยถือราคาเหมารวม เป็นเกณฑ์ และกำหนดการจ่ายเงิน เป็นงวด ๆ ดังนี้

งวดที่ ๑ เป็นจำนวนเงิน ๑๘๖,๗๐๐.๐๐ บาท (หนึ่งแสนแปดหมื่นหกพันเจ็ดร้อยบาทถ้วน) เมื่อผู้รับจ้างได้ปฏิบัติงาน ก่อสร้างถนนคอนกรีตเสริมเหล็กเข้าพื้นที่ทางการเกษตร (ขอยข้างบ้านลูกชิ้น) บ้านใหม่สวนดอกคำ หมู่ที่ ๑ เมื่อได้ส่งมอบงานครบถ้วนตามสัญญานี้ ให้แล้วเสร็จภายใน ๙ สิงหาคม ๒๕๖๙

### ข้อ ๕. เงินค่าจ้างล่วงหน้า

ผู้ว่าจ้างตกลงจ่ายเงินค่าจ้างล่วงหน้าให้แก่ผู้รับจ้างเป็นจำนวนเงิน - บาท ซึ่งเท่ากับร้อยละ .....

  
(นายสุทิน ปันดี)

  
(นายธีรยุทธ ปูยา)

ค่าจ้าง ตามสัญญาที่ระบุไว้ในข้อ ๔

เงินค่าจ้างล่วงหน้าดังกล่าวจะจ่ายให้ภายหลังจากที่ผู้รับจ้างได้วางหลักประกันการรับเงินค่าจ้างล่วงหน้าเป็นหนังสือค้ำประกันหรือหนังสือค้ำประกันอิเล็กทรอนิกส์ของธนาคารภายในประเทศ หรือพันธบัตรรัฐบาลไทย เต็มตามจำนวนเงินค่าจ้างล่วงหน้านั้นให้แก่ผู้ว่าจ้าง ผู้รับจ้างจะต้องออกใบเสร็จรับเงินค่าจ้างล่วงหน้า ตามแบบที่ผู้ว่าจ้างกำหนดให้ และผู้รับจ้างตกลงที่จะกระทำตามเงื่อนไขอันเกี่ยวกับการใช้จ่ายและการใช้คืนเงินค่าจ้างล่วงหน้าดังกล่าวนี้

๕.๑ ผู้รับจ้างจะใช้เงินค่าจ้างล่วงหน้าเพื่อเป็นค่าใช้จ่ายในการปฏิบัติงานตามสัญญาเท่านั้นหากผู้รับจ้างใช้จ่ายเงินค่าจ้างล่วงหน้า หรือส่วนใดส่วนหนึ่งของเงินค่าจ้างล่วงหน้าในทางอื่นผู้ว่าจ้างอาจจะเรียกเงินค่าจ้างล่วงหน้าคืนจากผู้รับจ้างหรือบังคับเอาจากหลักประกันการรับเงินค่าจ้างล่วงหน้าได้ทันที

๕.๒ เมื่อผู้ว่าจ้างเรียก ร้อง ผู้รับจ้างต้องแสดงหลักฐานการใช้จ่ายเงินค่าจ้างล่วงหน้าเพื่อพิสูจน์ว่าได้เป็นไปตามข้อ ๕.๑ ภายในกำหนด ๑๕ (สิบห้า) วัน นับถัดจากวันได้รับแจ้งเป็นหนังสือจากผู้ว่าจ้างหากผู้รับจ้างไม่อาจแสดงหลักฐานดังกล่าวภายในกำหนด ๑๕ (สิบห้า) วัน ผู้ว่าจ้างอาจเรียกเงินค่าจ้างล่วงหน้าคืนจากผู้รับจ้าง หรือบังคับเอาจากหลักประกันการรับเงินค่าจ้างล่วงหน้าได้ทันที

๕.๓ (ข) (สำหรับสัญญาที่เป็นราคาเหมารวม)

ในการจ่ายเงินค่าจ้างให้แก่ผู้รับจ้างตามข้อ ๔ ผู้ว่าจ้างจะหักเงินค่าจ้างในแต่ละงวดเพื่อชดใช้คืนเงินค่าจ้างล่วงหน้าไว้จำนวนร้อยละ - ของจำนวนเงินค่าจ้างในแต่ละงวดจนกว่าจำนวนเงินไว้จะครบตามจำนวนเงินที่หักค่าจ้างล่วงหน้าจากผู้รับจ้างได้ไปแล้ว ยกเว้นค่าจ้างงวดสุดท้ายจะหักไว้เป็นจำนวนเท่ากับจำนวนเงินค่าจ้างล่วงหน้าที่เหลือทั้งหมด

๕.๔ เงินจำนวนใด ๆ ก็ตามที่ผู้รับจ้างจะต้องจ่ายให้แก่ผู้ว่าจ้างเพื่อชำระหนี้หรือเพื่อชดใช้ความรับผิดต่างๆ ตามสัญญา ผู้ว่าจ้างจะหักเอาจากเงินค่าจ้างงวดที่จะจ่ายให้แก่ผู้รับจ้างก่อนที่จะหักชดใช้คืนเงินค่าจ้างล่วงหน้า

๕.๕ ในกรณีที่มีการบอกเลิกสัญญา หากเงินค่าจ้างล่วงหน้าที่เหลือเกินกว่าจำนวนเงินที่ผู้รับจ้างจะได้รับหลังจากหักชดใช้ในกรณีอื่นแล้ว ผู้รับจ้างจะต้องจ่ายคืนเงินจำนวนที่เหลือนั้นให้แก่ผู้ว่าจ้าง ภายใน ๗ (เจ็ด) วัน นับถัดจากวันได้รับแจ้งเป็นหนังสือจากผู้ว่าจ้าง

๕.๖ (ข) (สำหรับสัญญาที่เป็นราคาเหมารวม)

ผู้ว่าจ้างจะคืนหลักประกันการรับเงินค่าจ้างล่วงหน้าให้แก่ผู้รับจ้าง ต่อเมื่อผู้ว่าจ้างได้หักเงินค่าจ้างไว้ครบจำนวนเงินค่าจ้างล่วงหน้าตามข้อ ๕.๓ (ข) แล้ว เว้นแต่ในกรณีดังต่อไปนี้ ผู้รับจ้างมีสิทธิขอคืนหลักประกันการรับเงินค่าจ้างล่วงหน้าบางส่วนก่อนได้

(๑) กรณีผู้รับจ้างวางหลักประกันการรับเงินค่าจ้างล่วงหน้าไว้ฉบับเดียว หากผู้ว่าจ้างได้หักเงินค่าจ้างล่วงหน้าไปแล้ว ผู้รับจ้างมีสิทธิขอคืนหลักประกันการรับเงินค่าจ้างล่วงหน้าในส่วนที่ผู้ว่าจ้างได้หักเงินค่าจ้างล่วงหน้าไปแล้วนั้น โดยผู้รับจ้างจะต้องนำหลักประกันการรับเงินค่าจ้างล่วงหน้าฉบับใหม่ที่มีมูลค่าเท่ากับเงินค่าจ้างล่วงหน้าที่เหลืออยู่มาวางให้แก่ผู้ว่าจ้าง

(๒) กรณีผู้รับจ้างได้วางหลักประกันการรับเงินค่าจ้างล่วงหน้าไว้หลายฉบับ ซึ่งแต่ละฉบับมีมูลค่าเท่ากับจำนวนเงินค่าจ้างล่วงหน้าที่ผู้ว่าจ้างจะต้องหักไว้ในแต่ละงวด หากผู้ว่าจ้างได้หักเงินค่าจ้างล่วงหน้าในงวดใดแล้ว ผู้รับจ้างมีสิทธิขอคืนหลักประกันการรับเงินค่าจ้างล่วงหน้าในงวดนั้นได้



## ข้อ ๖. การหักเงินประกันผลงาน

ในการจ่ายเงินค่าจ้างให้แก่ผู้รับจ้างแต่ละงวด ผู้ว่าจ้างจะหักเงินจำนวนร้อยละ - ของเงินที่ต้องจ่ายในงวดนั้นเพื่อเป็นประกันผลงาน ในกรณีที่เงินประกันผลงานถูกหักไว้แล้วเป็นจำนวนเงินไม่ต่ำกว่า - บาท ผู้รับจ้างมีสิทธิที่จะขอเงินประกันผลงานคืน โดยนำหนังสือค้ำประกันของธนาคารหรือหนังสือค้ำประกันอิเล็กทรอนิกส์ซึ่งออกโดยธนาคารภายในประเทศ มามอบให้ผู้ว่าจ้างเพื่อเป็นหลักประกันแทนก็ได้

ผู้ว่าจ้างจะคืนเงินประกันผลงาน และ/หรือหนังสือค้ำประกันของธนาคารดังกล่าวตามวรรคหนึ่งโดยไม่มีดอกเบี้ยให้แก่ผู้รับจ้างพร้อมกับการจ่ายเงินค่าจ้างงวดสุดท้าย

## ข้อ ๗ (ข) กำหนดเวลาแล้วเสร็จและสิทธิของผู้ว่าจ้างในการบอกเลิกสัญญา

ผู้รับจ้างต้องเริ่มทำงานที่รับจ้างภายในวันที่ ๑๑ มิถุนายน ๒๕๖๙ และจะต้องทำงานให้แล้วเสร็จบริบูรณ์ภายในวันที่ ๙ สิงหาคม ๒๕๖๙ ถ้าผู้รับจ้างมิได้ลงมือทำงานภายในกำหนดเวลา หรือไม่สามารทำงานให้แล้วเสร็จตามกำหนดเวลา หรือมีเหตุให้เชื่อได้ว่าผู้รับจ้างไม่สามารถทำงานให้แล้วเสร็จภายในกำหนดเวลา หรือจะแล้วเสร็จล่าช้าเกินกว่ากำหนดเวลา หรือผู้รับจ้างทำผิดสัญญาข้อใดข้อหนึ่ง หรือตกเป็นผู้ถูกพิทักษ์ทรัพย์เด็ดขาด หรือตกเป็นผู้ล้มละลาย หรือเพิกเฉยไม่ปฏิบัติตามคำสั่งของคณะกรรมการตรวจรับพัสดุหรือผู้ควบคุมงานหรือบริษัทที่ปรึกษาซึ่งได้รับมอบอำนาจจากผู้ว่าจ้าง ผู้ว่าจ้างมีสิทธิที่จะบอกเลิกสัญญานี้ได้ และมีสิทธิจ้างผู้รับจ้างรายใหม่เข้าทำงานของผู้รับจ้างให้ลุล่วงไปด้วย การใช้สิทธิบอกเลิกสัญญานี้ไม่กระทบสิทธิของผู้ว่าจ้างที่จะเรียกร้องค่าเสียหายจากผู้รับจ้าง

การที่ผู้ว่าจ้างไม่ใช้สิทธิเลิกสัญญาดังกล่าวข้างต้นไม่เป็นเหตุให้ผู้รับจ้างพ้นจากความรับผิดชอบตามสัญญา

## ข้อ ๘ ความรับผิดชอบในความชำรุดบกพร่องของงานจ้าง

เมื่องานแล้วเสร็จบริบูรณ์ และผู้ว่าจ้างได้รับมอบงานจากผู้รับจ้างหรือจากผู้รับจ้างรายใหม่ ในกรณีที่มีการบอกเลิกสัญญาดังกล่าว หากมีเหตุชำรุดบกพร่องหรือเสียหายเกิดขึ้นจากการจ้างนี้ ภายในกำหนด ๒ (สอง) ปี นับถัดจากวันที่ได้รับมอบงานดังกล่าว ซึ่งความชำรุดบกพร่องหรือเสียหายนั้นเกิดจากความบกพร่องของผู้รับจ้างอันเกิดจากการใช้วัสดุที่ไม่ถูกต้องหรือทำไว้ไม่เรียบร้อย หรือทำไม่ถูกต้องตามมาตรฐานแห่งหลักวิชา ผู้รับจ้างจะต้องรีบทำการแก้ไข ให้เป็นที่เรียบร้อยโดยไม่ชักช้า โดยผู้ว่าจ้างไม่ต้องออกเงินใดๆ ในการนี้ทั้งสิ้น หากผู้รับจ้างไม่กระทำการดังกล่าวภายในกำหนด ๗ (เจ็ด) วัน นับถัดจากวันที่ได้รับแจ้งเป็นหนังสือจากผู้ว่าจ้างหรือไม่ทำการแก้ไขให้ถูกต้องเรียบร้อยภายในเวลาที่ผู้ว่าจ้างกำหนด ให้ผู้ว่าจ้างมีสิทธิที่จะทำการนั้นเองหรือจ้างผู้อื่นให้ทำงานนั้น โดยผู้รับจ้างต้องเป็นผู้ออกค่าใช้จ่ายเองทั้งสิ้น

ในกรณีเร่งด่วนจำเป็นต้องรีบแก้ไขเหตุชำรุดบกพร่องหรือเสียหายโดยเร็ว และไม่อาจรอให้ผู้รับจ้างแก้ไข ในระยะเวลาที่กำหนดไว้ตามวรรคหนึ่งได้ ผู้ว่าจ้างมีสิทธิเข้าจัดการแก้ไขเหตุชำรุดบกพร่องหรือเสียหายนั้นเอง หรือจ้างผู้อื่นให้ซ่อมแซมความชำรุดบกพร่องหรือเสียหาย โดยผู้รับจ้าง ต้องรับผิดชอบชำระค่าใช้จ่ายทั้งหมด

การที่ผู้ว่าจ้างทำการนั้นเอง หรือจ้างผู้อื่นให้ทำงานนั้นแทนผู้รับจ้าง ไม่ทำให้ผู้รับจ้าง หลุดพ้นจากความรับผิดชอบตามสัญญา หากผู้รับจ้างไม่ชดใช้ค่าใช้จ่ายหรือค่าเสียหายตามที่ผู้ว่าจ้างเรียกร้องผู้ว่าจ้างมีสิทธิบังคับจากหลักประกันการ

  
(นายสุทิน ปันต์)

  
(นายธีรยุทธ ปู่ยา)

## ปฏิบัติตามสัญญาได้

### ข้อ ๙ การจ้างช่วง

ผู้รับจ้างจะต้องไม่เอางานทั้งหมดหรือแต่บางส่วนแห่งสัญญานี้ไปจ้างช่วงอีกทอดหนึ่ง เว้นแต่การจ้างช่วงงานแต่บางส่วนที่ได้รับอนุญาตเป็นหนังสือจากผู้ว่าจ้างแล้ว การที่ผู้ว่าจ้างได้อนุญาตให้จ้างช่วงงานแต่บางส่วนดังกล่าวนี้ ไม่เป็นเหตุให้ผู้รับจ้างหลุดพ้นจาก ความรับผิดชอบหรือพันธะหน้าที่ตามสัญญานี้ และผู้รับจ้างจะยังคงต้องรับผิดชอบในความผิดและความประมาทเลินเล่อของผู้รับจ้างช่วง หรือของตัวแทนหรือลูกจ้างของผู้รับจ้างช่วงนั้นทุกประการ

กรณีผู้รับจ้างไปจ้างช่วงงานแต่บางส่วนโดยฝ่าฝืนความในวรรคหนึ่ง ผู้รับจ้างต้องชำระค่าปรับให้แก่ผู้ว่าจ้างเป็นจำนวนเงินในอัตราร้อยละ ๐.๑ (จุดหนึ่งศูนย์) ของวงเงินของงานที่จ้างช่วงตามสัญญา ทั้งนี้ ไม่ตัดสิทธิผู้ว่าจ้างในการบอกเลิกสัญญา

### ข้อ ๑๐ การควบคุมงานของผู้รับจ้าง

ผู้รับจ้างจะต้องควบคุมงานที่รับจ้างอย่างเอาใจใส่ ด้วยประสิทธิภาพและความชำนาญ และในระหว่างทำงานที่รับจ้างจะต้องจัดให้มีผู้แทนซึ่งทำงานเต็มเวลาเป็นผู้รับผิดชอบควบคุมงานของ ผู้รับจ้าง ผู้แทนดังกล่าวจะต้องได้รับมอบอำนาจจากผู้รับจ้าง คำสั่งหรือคำแนะนำต่างๆ ที่ผู้ว่าจ้าง คณะกรรมการตรวจรับพัสดุ ผู้ควบคุมงาน หรือบริษัทที่ปรึกษาที่ผู้ว่าจ้างแต่งตั้ง ได้แจ้งแก่ผู้แทนเช่นว่านั้น ให้ถือว่าเป็นคำสั่งหรือคำแนะนำที่ได้แจ้งแก่ผู้รับจ้าง การแต่งตั้งผู้แทนตามข้อนี้จะต้องทำเป็นหนังสือและต้องได้รับความเห็นชอบเป็นหนังสือ จากผู้ว่าจ้าง การเปลี่ยนตัวหรือแต่งตั้งผู้แทนใหม่จะทำได้หากไม่ได้รับความเห็นชอบ เป็นหนังสือจากผู้ว่าจ้างก่อน

ผู้ว่าจ้างมีสิทธิที่จะขอให้เปลี่ยนตัวผู้แทนตามวรรคหนึ่ง โดยแจ้งเป็นหนังสือไปยังผู้รับจ้าง และผู้รับจ้างจะต้องทำการเปลี่ยนตัวผู้แทนนั้นโดยพลัน โดยไม่คิดค่าจ้างหรือราคาเพิ่มหรืออ้างเป็นเหตุเพื่อขยายอายุสัญญาอันเนื่องมาจากเหตุนี้

### ข้อ ๑๑ ความรับผิดชอบของผู้รับจ้าง

ผู้รับจ้างจะต้องรับผิดชอบต่ออุบัติเหตุ ความเสียหาย หรืออันตรายใดๆ อันเกิดจาก การปฏิบัติงานของผู้รับจ้าง และจะต้องรับผิดชอบต่อความเสียหายจากการกระทำของลูกจ้างหรือตัวแทน ของผู้รับจ้าง และจากการปฏิบัติงานของผู้รับจ้าง ช่วงด้วย (ถ้ามี)

ความเสียหายใดๆ อันเกิดแก่งานที่ผู้รับจ้างได้ทำขึ้น แม้จะเกิดขึ้นเพราะเหตุสุดวิสัย ก็ตาม ผู้รับจ้างจะต้องรับผิดชอบโดยซ่อมแซมให้คืนดีหรือ เปลี่ยนให้ใหม่โดยค่าใช้จ่ายของผู้รับจ้างเอง เว้นแต่ความเสียหายนั้นเกิดจากความผิดของผู้ว่าจ้าง ทั้งนี้ ความรับผิดชอบของผู้รับจ้างดังกล่าวในข้อนี้จะสิ้นสุดลงเมื่อผู้ว่าจ้างได้รับมอบงานครั้งสุดท้าย ซึ่งหลังจากนั้นผู้รับจ้างจะต้องรับผิดชอบเพียงในกรณีชำรุดบกพร่อง หรือความเสียหายดังกล่าวในข้อ ๘ เท่านั้น

ผู้รับจ้างจะต้องรับผิดชอบต่อบุคคลภายนอกในความเสียหายใดๆ อันเกิดจาก การปฏิบัติงานของผู้รับจ้าง หรือลูกจ้างหรือตัวแทนของผู้รับจ้าง รวมถึงผู้รับจ้างช่วง (ถ้ามี) ตามสัญญานี้ หากผู้ว่าจ้างถูกเรียกร้องหรือฟ้องร้องหรือต้องชดใช้ค่าเสียหายให้แก่บุคคลภายนอกไปแล้ว ผู้รับจ้างจะต้อง ดำเนินการใดๆ เพื่อให้มีการว่าต่างแก้ต่างให้แก่ผู้ว่าจ้างโดยค่าใช้จ่ายของผู้รับจ้างเอง รวมทั้งผู้รับจ้างจะต้องชดใช้ค่าเสียหายนั้นๆ ตลอดจนค่าใช้จ่ายใดๆ อันเกิดจากการถูกเรียกร้องหรือออกฟ้องร้องให้แก่

  
(นายสุทิน ปันดี)

  
(นายธีรยุทธ ปุยาพิทยมันคง คณบดี)

ผู้ว่าจ้างทันที

### ข้อ ๑๒ การจ่ายเงินแก่ลูกจ้าง

ผู้รับจ้างจะต้องจ่ายเงินแก่ลูกจ้างที่ผู้รับจ้างได้จ้างมาในอัตราและตามกำหนดเวลาที่ผู้รับจ้างได้ตกลงหรือทำสัญญาไว้ต่อลูกจ้างดังกล่าว

ถ้าผู้รับจ้างไม่จ่ายเงินค่าจ้างหรือค่าทดแทนอื่นใดแก่ลูกจ้างดังกล่าวในวรรคหนึ่ง ผู้ว่าจ้างมีสิทธิที่จะเอาเงินค่าจ้างที่จะต้องจ่ายแก่ผู้รับจ้างมาจ่ายให้แก่ลูกจ้างของผู้รับจ้างดังกล่าว และให้ถือว่าผู้ว่าจ้างได้จ่ายเงินจำนวนนั้นเป็นค่าจ้างให้แก่ผู้รับจ้างตามสัญญาแล้ว

ผู้รับจ้างจะต้องจัดให้มีประกันภัยสำหรับลูกจ้างทุกคนที่จ้างมาทำงาน โดยให้ครอบคลุมถึงความรับผิดชอบทั้งปวงของผู้รับจ้าง รวมทั้งผู้รับจ้างช่วง (ถ้ามี) ในกรณีความเสียหายที่คิดค่าสินไหมทดแทนได้ตามกฎหมาย ซึ่งเกิดจากอุบัติเหตุหรือภัยอันตรายใดๆ ต่อลูกจ้างหรือบุคคลอื่น ที่ผู้รับจ้างหรือผู้รับจ้างช่วงจ้างมาทำงาน ผู้รับจ้างจะต้องส่งมอบกรมธรรม์ประกันภัยดังกล่าว พร้อมทั้งหลักฐานการชำระเบี้ยประกันให้แก่ผู้ว่าจ้างเมื่อผู้ว่าจ้างเรียกร้อง

### ข้อ ๑๓ การตรวจงานจ้าง

ถ้าผู้ว่าจ้างแต่งตั้งคณะกรรมการตรวจรับพัสดุ ผู้ควบคุมงาน หรือบริษัท ที่ปรึกษา เพื่อควบคุมการทำงานของลูกจ้าง คณะกรรมการตรวจรับพัสดุ ผู้ควบคุมงาน หรือบริษัทที่ปรึกษานั้น มีอำนาจเข้าไปตรวจการงานในโรงงานและสถานที่ก่อสร้างได้ตลอดเวลา และผู้รับจ้างจะต้องอำนวยความสะดวกและให้ความช่วยเหลือในการนั้นตามสมควร

การที่มีคณะกรรมการตรวจรับพัสดุ ผู้ควบคุมงาน หรือบริษัทที่ปรึกษานั้น หากทำให้ผู้รับจ้างพ้นความรับผิดชอบตามสัญญาข้อใดข้อหนึ่งไม่

### ข้อ ๑๔ แบบรูปและรายการละเอียดคลาดเคลื่อน

ผู้รับจ้างรับรองว่าได้ตรวจสอบและทำความเข้าใจในแบบรูปและรายการละเอียดโดยถี่ถ้วนแล้ว หากปรากฏว่าแบบรูปและรายการละเอียดนั้นผิดพลาดหรือคลาดเคลื่อน ไปจากหลักการทางวิศวกรรมหรือทางเทคนิค ผู้รับจ้างตกลงที่จะปฏิบัติตามคำวินิจฉัยของผู้ว่าจ้าง คณะกรรมการตรวจรับพัสดุ ผู้ควบคุมงาน หรือบริษัทที่ปรึกษาที่ผู้ว่าจ้างแต่งตั้ง เพื่อให้งานแล้วเสร็จบริบูรณ์ คำวินิจฉัยดังกล่าวให้ถือเป็นที่สุด โดยผู้รับจ้างจะคิดค่าจ้าง ค่าเสียหาย หรือค่าใช้จ่ายใดๆ เพิ่มขึ้น จากผู้ว่าจ้างหรือขอขยายอายุสัญญาไม่ได้

### ข้อ ๑๕ การควบคุมงานโดยผู้ว่าจ้าง

ผู้รับจ้างตกลงว่าคณะกรรมการตรวจรับพัสดุ ผู้ควบคุมงาน หรือบริษัท ที่ปรึกษาที่ผู้ว่าจ้างแต่งตั้ง มีอำนาจที่จะตรวจสอบและควบคุมงานเพื่อให้เป็นไปตาม สัญญา และ มีอำนาจที่จะสั่งให้แก้ไขเปลี่ยนแปลงเพิ่มเติม หรือตัดทอนซึ่งงานตามสัญญา หากผู้รับจ้างขัดขืน ไม่ปฏิบัติตาม ผู้ว่าจ้าง คณะกรรมการตรวจรับพัสดุ ผู้ควบคุมงาน หรือบริษัทที่ปรึกษา มีอำนาจ ที่จะสั่งให้หยุดการนั้นชั่วคราวได้ ความล่าช้าในกรณีเช่นนี้ ผู้รับจ้างจะถือเป็นเหตุขอขยายระยะเวลา การปฏิบัติงาน



ตามสัญญาหรือเรียกร้องค่าเสียหายใดๆ ไม่ได้ทั้งสิ้น

#### ข้อ ๑๖ งานพิเศษและการแก้ไขงาน

ผู้ว่าจ้างมีสิทธิที่จะสั่งเป็นหนังสือให้ผู้รับจ้างทำงานพิเศษซึ่งไม่ได้แสดงไว้หรือรวมอยู่ในเอกสารสัญญานี้ หากงานพิเศษนั้นๆ อยู่ในขอบข่ายทั่วไปแห่งวัตถุประสงค์ของสัญญานี้ นอกจากนี้ ผู้ว่าจ้างยังมีสิทธิสั่งให้เปลี่ยนแปลงหรือแก้ไขแบบรูปและข้อกำหนดต่างๆ ในเอกสารสัญญานี้ด้วย

อัตราค่าจ้างหรือราคาที่กำหนดไว้ในสัญญานี้ ให้กำหนดใช้สำหรับงานพิเศษ หรืองานที่เพิ่มเติมขึ้น หรือตัดทอนลงทั้งปวงตามคำสั่งของผู้ว่าจ้าง หากในสัญญาไม่ได้กำหนดไว้ถึงอัตราค่าจ้าง หรือราคาใดๆ ที่จะนำมาใช้สำหรับงานพิเศษ หรืองานที่เพิ่มขึ้นหรือลดลงดังกล่าว ผู้ว่าจ้าง และผู้รับจ้างจะได้ตกลงกันที่จะกำหนดอัตราค่าจ้างหรือราคาที่เพิ่มขึ้นหรือลดลง รวมทั้งการขยายระยะเวลา (ถ้ามี) กันใหม่เพื่อความเหมาะสม ในกรณีที่ตกลงกันไม่ได้ ผู้ว่าจ้างจะกำหนดอัตราจ้าง หรือราคาตามแต่ผู้ว่าจ้างจะเห็นว่าเหมาะสมและถูกต้อง ซึ่งผู้รับจ้างจะต้องปฏิบัติงานตามคำสั่งของผู้ว่าจ้างไปก่อนเพื่อมิให้เกิดความเสียหายแก่งานที่จ้าง

#### ข้อ ๑๗ ค่าปรับ

หากผู้รับจ้างไม่สามารถทำงานให้แล้วเสร็จภายในเวลาที่กำหนดไว้ในสัญญาและผู้ว่าจ้างยังมีได้บอกเลิกสัญญา ผู้รับจ้างจะต้องชำระค่าปรับให้แก่ผู้ว่าจ้างเป็น จำนวนเงินวันละ ๔๖๗.๐๐ - บาท (สี่ร้อยหกสิบเจ็ดบาทถ้วน) และจะต้องชำระค่าใช้จ่ายในการควบคุมงาน (ถ้ามี) ในเมื่อผู้ว่าจ้าง ต้องจ้างผู้ควบคุมงานอีกต่อหนึ่งเป็นจำนวนเงินวันละ ..... บาท (.....) นับถัดจากวันที่ครบกำหนดเวลาแล้วเสร็จของงานตามสัญญาหรือวันที่ผู้ว่าจ้างได้ขยายเวลาทำงานให้จนถึงวันที่ทำงานแล้วเสร็จจริง นอกจากนี้ ผู้รับจ้างยอมให้ผู้ว่าจ้างเรียกค่าเสียหายอันเกิดขึ้นจากการที่ผู้รับจ้างทำงานล่าช้า เฉพาะส่วนที่เกินกว่าจำนวนค่าปรับและค่าใช้จ่ายดังกล่าวได้อีกด้วย

ในระหว่างที่ผู้ว่าจ้างยังมีได้บอกเลิกสัญญานั้น หากผู้ว่าจ้างเห็นว่าผู้รับจ้าง จะไม่สามารถปฏิบัติตามสัญญาต่อไปได้ ผู้ว่าจ้างจะใช้สิทธิบอกเลิกสัญญาและใช้สิทธิตามข้อ ๑๘ ก็ได้ และถ้าผู้ว่าจ้างได้แจ้งข้อเรียกร้องไปยังผู้รับจ้างเมื่อครบกำหนดเวลาแล้วเสร็จของงานขอให้ชำระค่าปรับแล้ว ผู้ว่าจ้างมีสิทธิที่จะปรับผู้รับจ้างจนถึงวันบอกเลิกสัญญาได้อีกด้วย

#### ข้อ ๑๘ สิทธิของผู้ว่าจ้างภายหลังบอกเลิกสัญญา

ในกรณีที่ผู้ว่าจ้างบอกเลิกสัญญา ผู้ว่าจ้างอาจทำงานนั้นเองหรือว่าจ้างผู้อื่นให้ทำงานนั้นต่อจนแล้วเสร็จก็ได้ ผู้ว่าจ้างหรือผู้ที่รับจ้างทำงานนั้นต่อมีสิทธิใช้เครื่องใช้ในการก่อสร้าง สิ่งที่สร้างขึ้นชั่วคราวสำหรับงานก่อสร้าง และวัสดุต่างๆ ซึ่งเห็นว่าจะต้องสงวนเอาไว้เพื่อการปฏิบัติงานตามสัญญา ตามที่จะเห็นสมควร

ในกรณีดังกล่าว ผู้ว่าจ้างมีสิทธิริบหรือบังคับจากหลักประกันการปฏิบัติตามสัญญาทั้งหมด หรือบางส่วนตามแต่จะเห็นสมควร นอกจากนั้น ผู้รับจ้างจะต้องรับผิดชอบในค่าเสียหายซึ่งเป็นจำนวน เกินกว่าหลักประกันการปฏิบัติตามสัญญา รวมทั้งค่าใช้จ่ายที่เพิ่มขึ้น ในการทำงานนั้นต่อให้แล้วเสร็จตามสัญญา ตลอดจนค่าใช้จ่ายในการควบคุมงานเพิ่ม (ถ้ามี) ซึ่งผู้ว่าจ้างจะหัก เอาจากเงินประกันผลงานหรือจำนวนเงินใดๆ ที่จะจ่ายให้แก่ผู้รับจ้างก็ได้

  
(นายสุทิน ปันดี)

  
นางอริษฏ์ (นายอริษฏ์ ปู่ย่า)

**ข้อ ๑๙. การบังคับค่าปรับ ค่าเสียหาย และค่าใช้จ่าย**

ในกรณีที่ผู้รับจ้างไม่ปฏิบัติตามสัญญาข้อหนึ่งข้อใดด้วยเหตุใดๆ ก็ตาม จนเป็นเหตุให้เกิดค่าปรับ ค่าเสียหาย หรือค่าใช้จ่ายแก่ผู้ว่าจ้าง ผู้รับจ้างต้องชดใช้ค่าปรับ ค่าเสียหาย หรือค่าใช้จ่ายดังกล่าวให้แก่ผู้ว่าจ้างโดยสิ้นเชิงภายในกำหนด ๗ (เจ็ด) วัน นับถัดจากวันที่ได้รับแจ้งเป็นหนังสือจากผู้ว่าจ้าง หากผู้รับจ้างไม่ชดใช้ให้ถูกต้องครบถ้วนภายในระยะเวลาดังกล่าวให้ผู้ว่าจ้างมีสิทธิที่จะหักเอาจากจำนวนเงินค่าจ้างที่ต้องชำระ หรือจากเงินประกันผลงาน ของผู้รับจ้าง หรือบังคับจากหลักประกันการปฏิบัติตามสัญญาได้ทันที

หากค่าปรับ ค่าเสียหาย หรือค่าใช้จ่ายที่บังคับจากเงินค่าจ้างที่ต้องชำระ เงินประกันผลงาน หรือหลักประกันการปฏิบัติตามสัญญาแล้วยังไม่เพียงพอ ผู้รับจ้างยินยอมชำระส่วนที่เหลือ ที่ยังขาดอยู่จนครบถ้วนตามจำนวนค่าปรับ ค่าเสียหาย หรือค่าใช้จ่ายนั้น ภายในกำหนด ๗ (เจ็ด) วัน นับถัดจากวันที่ได้รับแจ้งเป็นหนังสือจากผู้ว่าจ้าง

หากมีเงินค่าจ้างตามสัญญาที่หักไว้จ่ายเป็นค่าปรับ ค่าเสียหาย หรือค่าใช้จ่ายแล้วยังเหลืออยู่อีกเท่าใด ผู้ว่าจ้างจะคืนให้แก่ผู้รับจ้างทั้งหมด

**ข้อ ๒๐ การทำบริเวณก่อสร้างให้เรียบร้อย**

ผู้รับจ้างจะต้องรักษาบริเวณสถานที่ปฏิบัติงานตามสัญญานี้ รวมทั้งโรงงานหรือ สิ่งอำนวยความสะดวกในการทำงานของผู้รับจ้าง ลูกจ้าง ตัวแทน หรือผู้รับจ้างช่วง (ถ้ามี) ให้สะอาด ปลอดภัย และมีประสิทธิภาพในการใช้งานตลอดระยะเวลาการจ้าง และเมื่อทำงานเสร็จสิ้นแล้วจะต้องขนย้ายบรรดาเครื่องใช้ในการทำงานจ้างรวมทั้งวัสดุ ขยะมูลฝอย และสิ่งก่อสร้างชั่วคราวต่างๆ (ถ้ามี) ทั้งจะต้องกลบเกลี่ยพื้นดินให้เรียบร้อยเพื่อให้บริเวณทั้งหมดอยู่ในสภาพที่สะอาดและใช้การได้ทันที

**ข้อ ๒๑ การงดหรือลดค่าปรับ หรือการขยายเวลาปฏิบัติงานตามสัญญา**

ในกรณีที่มิเหตุเกิดจากความผิดหรือความบกพร่องของฝ่ายผู้ว่าจ้าง หรือเหตุสุดวิสัย หรือเกิดจากพฤติการณ์อันหนึ่งอันใดที่ผู้รับจ้างไม่ต้องรับผิดชอบตามกฎหมาย หรือเหตุอื่นตามที่กำหนด ในกฎกระทรวง ซึ่งออกตามความในกฎหมายว่าด้วยการจัดซื้อจัดจ้างและการบริหารพัสดุภาครัฐ ทำให้ผู้รับจ้างไม่สามารถทำงานให้แล้วเสร็จตามเงื่อนไขและกำหนดเวลาแห่งสัญญานี้ได้ ผู้รับจ้างจะต้องแจ้งเหตุหรือพฤติการณ์ดังกล่าวพร้อมหลักฐานเป็นหนังสือให้ผู้ว่าจ้างทราบ เพื่อของดหรือลดค่าปรับ หรือขยายเวลาทำงานออกไปภายใน ๑๕ (สิบห้า) วันนับถัดจากวันที่เหตุนั้นสิ้นสุดลง หรือตามที่กำหนดในกฎกระทรวงดังกล่าว แล้วแต่กรณี

ถ้าผู้รับจ้างไม่ปฏิบัติให้เป็นไปตามความในวรรคหนึ่ง ให้ถือว่าผู้รับจ้างได้สละสิทธิเรียกร้อง ในการที่จะของดหรือลดค่าปรับ หรือขยายเวลาทำงานออกไปโดยไม่มีเงื่อนไขใดๆ ทั้งสิ้น เว้นแต่ กรณีเหตุเกิดจากความผิดหรือความบกพร่องของฝ่ายผู้ว่าจ้าง ซึ่งมีหลักฐานชัดเจน หรือผู้ว่าจ้างทราบดี อยู่แล้วตั้งแต่นั้น

การงดหรือลดค่าปรับ หรือขยายกำหนดเวลาทำงานตามวรรคหนึ่ง อยู่ในดุลพินิจของผู้ว่าจ้างที่จะพิจารณาตามที่เห็นสมควร

**ข้อ ๒๒. มาตรฐานฝีมือช่าง**

ผู้รับจ้างตกลงเป็นเงื่อนไขสำคัญว่า ผู้รับจ้างจะต้องมีและใช้ผู้ผ่านการทดสอบมาตรฐานฝีมือช่าง

  
(นายสุทิน ปันดี)



๗๑๐๖๖๖๖  
(นายธีรยุทธ ปู่ยา)



จากกระทรวงแรงงานและสวัสดิการสังคม หรือผู้มีวุฒิปับัตรระดับ ปวช. ปวส. และปวท. หรือเทียบเท่าจากสถาบันการศึกษาที่ ก.พ. รับรองให้เข้ารับราชการได้ ในอัตราไม่ต่ำกว่าร้อยละ ๑๐ (สิบ) ของแต่ละสาขาช่าง แต่จะต้องมีช่างจำนวนอย่างน้อย ๑ (หนึ่ง) คน ในแต่ละสาขาช่างดังต่อไปนี้

ช่างโยธาหรือช่างก่อสร้าง

ผู้รับจ้างจะต้องจัดทำบัญชีแสดงจำนวนช่างทั้งหมดโดยจำแนกตามแต่ละสาขาช่างและ ระดับช่าง พร้อมกับระบุรายชื่อช่างผู้ผ่านการทดสอบมาตรฐานฝีมือช่างหรือผู้มีวุฒิปับัตรดังกล่าวในวรรคหนึ่งนำมาแสดงพร้อมหลักฐาน ต่างๆ ต่อคณะกรรมการตรวจรับพัสดุหรือผู้ควบคุมงาน ก่อนเริ่มลงมือทำงาน และพร้อมที่จะให้ผู้ว่าจ้างหรือเจ้าหน้าที่ของผู้ว่า จ้างตรวจสอบดูได้ตลอด เวลาการทำงานตามสัญญาของผู้รับจ้าง

### ข้อ ๒๓. การปรับราคาค่าจ้าง

ผู้ว่าจ้างและผู้รับจ้าง ตกลงกันให้ใช้สัญญาปรับราคาได้ สำหรับราคางานก่อสร้างตามสัญญานี้โดยการนำสูตร Escalation Factor (K) มาใช้คำนวณราคาค่างานที่เปลี่ยนแปลงไป โดยวิธีการต่อไปนี้ ตามเงื่อนไข หลักเกณฑ์ สูตร และวิธีคำนวณที่ใช้กับสัญญาแบบปรับราคาได้ตามมติคณะรัฐมนตรีเมื่อวันที่ ๒๒ สิงหาคม ๒๕๓๒ เรื่องการพิจารณาช่วยเหลือผู้ ประกอบอาชีพงานก่อสร้าง ตามหนังสือสำนักเลขาธิการคณะรัฐมนตรี ที่ นร ๐๒๐๓/ว ๑๐๙ ลงวันที่ ๒๔ สิงหาคม ๒๕๓๒

สูตรการปรับราคา (สูตรค่า K) จะต้องคงที่ที่ระดับที่กำหนดไว้ในวันแล้วเสร็จตามที่กำหนดไว้ใน สัญญา หรือภายในระยะเวลาที่ ผู้ว่าจ้าง ได้ขยายออกไป โดยจะใช้สูตรของทางราชการที่ได้ระบุตามภาคผนวก ๒

สัญญานี้ทำขึ้นเป็นสองฉบับ มีข้อความถูกต้องตรงกัน คู่สัญญาได้อ่านและเข้าใจข้อความโดยละเอียด ตลอดแล้ว จึงได้ลงลายมือชื่อ พร้อมทั้งประทับตรา (ถ้ามี) ไว้เป็นสำคัญต่อหน้าพยาน และคู่สัญญาต่างยึดถือไว้ฝ่ายละหนึ่งฉบับ

(ลงชื่อ).....

(นายสุทิน ปันดี)

(ลงชื่อ) *พชร อธิราชกุล*

(นายธีรยุทธ ปุ้มพิศ)

(ลงชื่อ).....พยาน

(นางรุ่งนภา หมูดวง)

(ลงชื่อ).....พยาน

(นางสาวนรมน จันทร์ทา)

เลขที่โครงการ ๖๙๐๖๙๐๖๙๕๗๒

เลขคุมสัญญา ๖๙๐๖๒๒๐๐๓๗๖๔



โครงการก่อสร้างถนนคอนกรีตเสริมเหล็กเข้าพื้นที่ทางการเกษตรขอย่างบ้านลูกศิษย์ บ้านใหม่สวนดอกคำ หมู่ที่ 1

ปริมาณงาน ขนาดกว้าง 3.50 ม. หนา 0.15 ม ยาว 88 ม หรือมีพื้นที่ไม่น้อยกว่า 308 ตร.ม.

สถานที่ก่อสร้าง บ้านใหม่สวนดอกคำ หมู่ที่ 1 ต.วิเชตนคร อ.แจ้ห่ม จ.ลำปาง







ทิศเหนือ




# ผังบริเวณก่อสร้าง

หมู่ 1 ตำบล วิเศษนคร

# บ้านใหม่สวนดอกคำ

อำเภอ แจ้ห่ม จังหวัด ลำปาง

จุดเริ่มต้นโครงการ 0 + 000

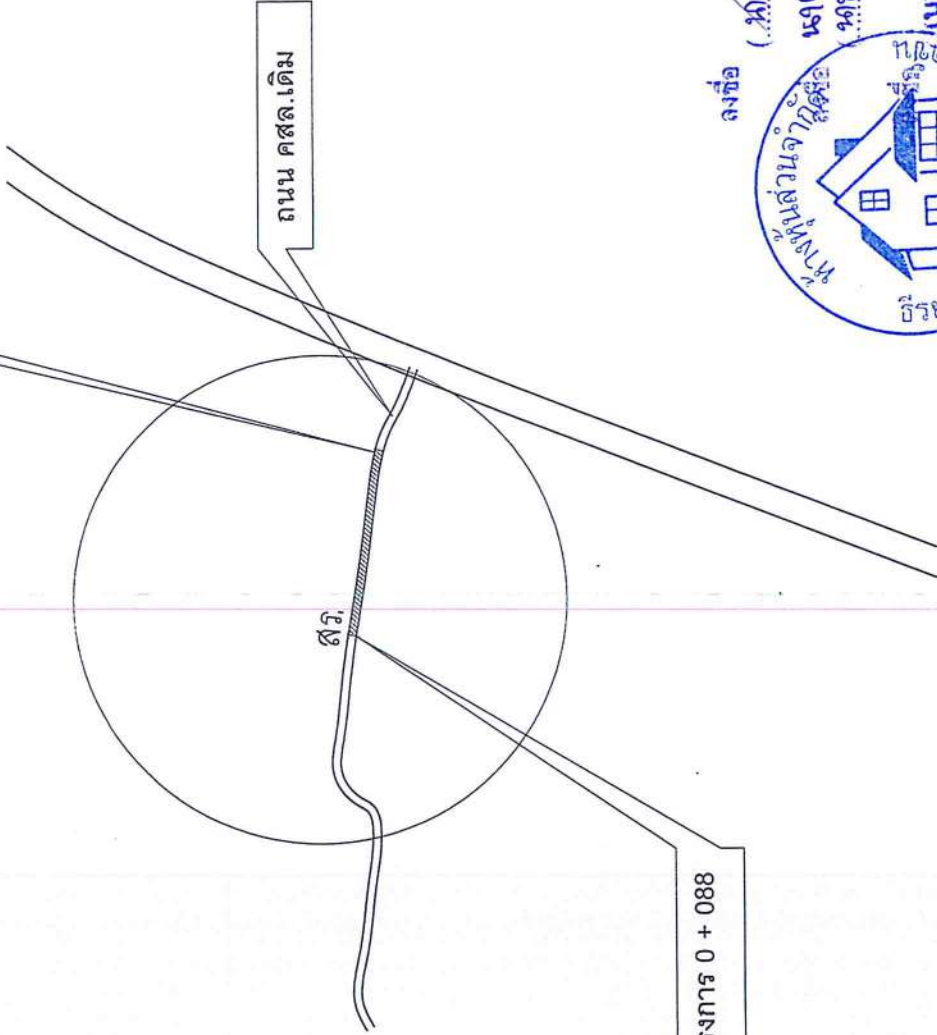

จุดสิ้นสุดโครงการ 0 + 088



องค์การบริหารส่วนตำบลวิเศษนคร

โครงการก่อสร้างถนนคอนกรีตเสริมเหล็ก  
เข้าพื้นที่ทางเกษตร ขยายสร้างบ้าน  
อุทิศ บ้านใหม่สวนดอกคำ หมู่ที่ 1

ปริมาณงาน ขนาดกว้าง 3.50 ม. พน. 0.15 ม.  
ยาว 88 ม. หรือมีพื้นที่ประมาณ 308 ตร.ม.

สถานที่ บ้านใหม่สวนดอกคำ หมู่ที่ 1  
ต.วิเศษนคร อ.แจ้ห่ม จ.ลำปาง

ออกแบบ นายพรชัย โฉมทอง  
ตำแหน่ง นายช่างบริหารช่างโยธา

วิศวกร

ตรวจสอบ นายวิชา คำใจ  
ตำแหน่ง นายช่างบริหารช่างโยธา















หมายเหตุ

- ผังบริเวณและแนวระดับสามารถปรับเปลี่ยนได้ตามสภาพพื้นที่ และตามความเหมาะสม
- ผังนี้ให้อยู่ในดุลยพินิจของผู้ควบคุมงาน หรือคณะกรรมการตรวจการจ้าง โดยปริมาณงานไม่น้อยกว่าเดิม และเป็นไปตามหลักการช่าง
















หมายเลขแบบ


แสดงแบบ

มาตรฐาน


วัน / เดือน / ปี

แผ่นที่ 4


แผ่นที่ 6

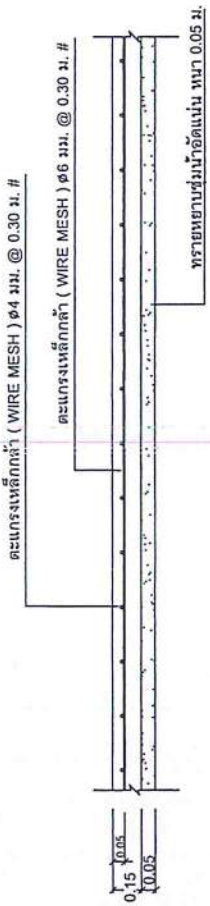

**แบบขยายตะแกรงเหล็ก**

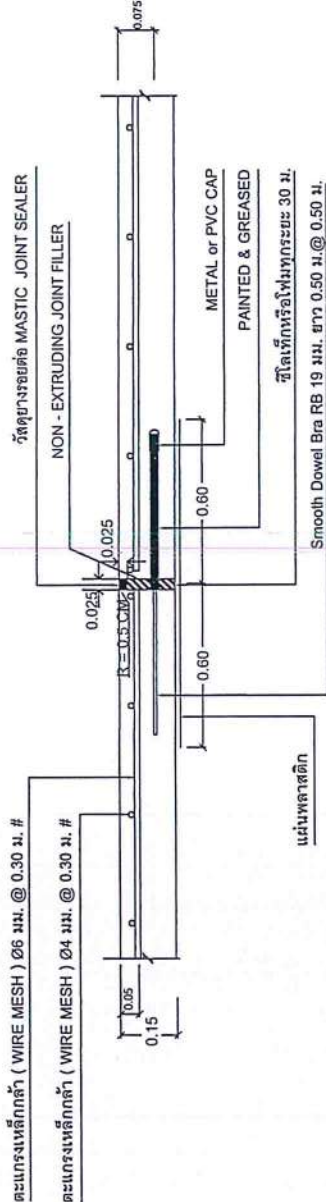

**แบบขยาย(EXPANSION JOINT)**

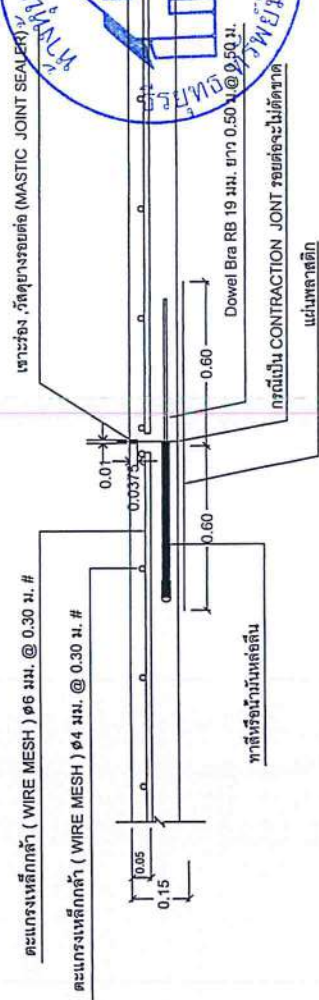


หมายเหตุ - แบบถนน คสล. ภายในหมู่บ้าน (แบบไม่มีรอยต่อตามยาว) ก็ได้ตลอด  
จากแบบมาตรฐานงานทาง สำหรับองค์การบริหารส่วนท้องถิ่น เฉพาะในส่วนที่เกี่ยวข้องเท่านั้น








กรมทางหลวงชนบท


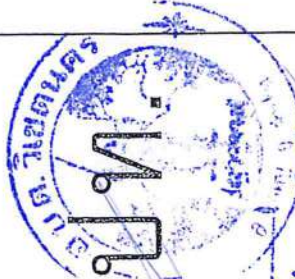











# แผนที่สังเขปหมู่บ้าน บ้านใหม่สวนดอกคำ

หมู่ 1 ตำบล วิเชตนคร อำเภอ แจ้ห่ม จังหวัด ลำปาง



องค์การบริหารส่วนตำบลวิเชตนคร	
โครงการก่อสร้างถนนคอนกรีตเสริมเหล็ก เข้าพื้นที่ทางกรมเกษตร ขอยืมบ้านปลูกส้ม บ้านใหม่สวนดอกคำ หมู่ที่ 1	
ปริมาณงาน	ประมาณงาน ขนาดกว้าง 3.50 ม. หน้า 0.15 ม. ยาว 88 ม. หรือมีพื้นที่ประมาณ 308 ตร.ม.
สถานที่	บ้านใหม่สวนดอกคำ หมู่ที่ 1 ต.วิเชตนคร อ.แจ้ห่ม จ.ลำปาง
ออกแบบ	นายเจริญ โสมบุญกุล ตำแหน่ง นายช่างโยธาวิเชตนคร
วิศวกร	
ตรวจทาน	นายสุริยา ตาใจ ตำแหน่ง วิศวกรโยธาวิเชตนคร
เห็นชอบ	นายทวีศิลป์ โสมเมืองมูล ตำแหน่ง ปลัดองค์การบริหารส่วนตำบลวิเชตนคร
อนุมัติ	นายทวีศิลป์ โสมเมืองมูล ตำแหน่ง ปลัดองค์การบริหารส่วนตำบลวิเชตนคร
หมายเหตุ	
แสดงแบบ	
มาตราส่วน	
วัน / เดือน / ปี	
แผ่นที่	1
หน้าที่	5

โครงการก่อสร้างถนนคอนกรีตเสริมเหล็กเข้าพื้นที่ทาง การเกษตรฯ ขอยืมบ้านปลูกส้ม บ้านใหม่สวนดอกคำ หมู่ที่ 1

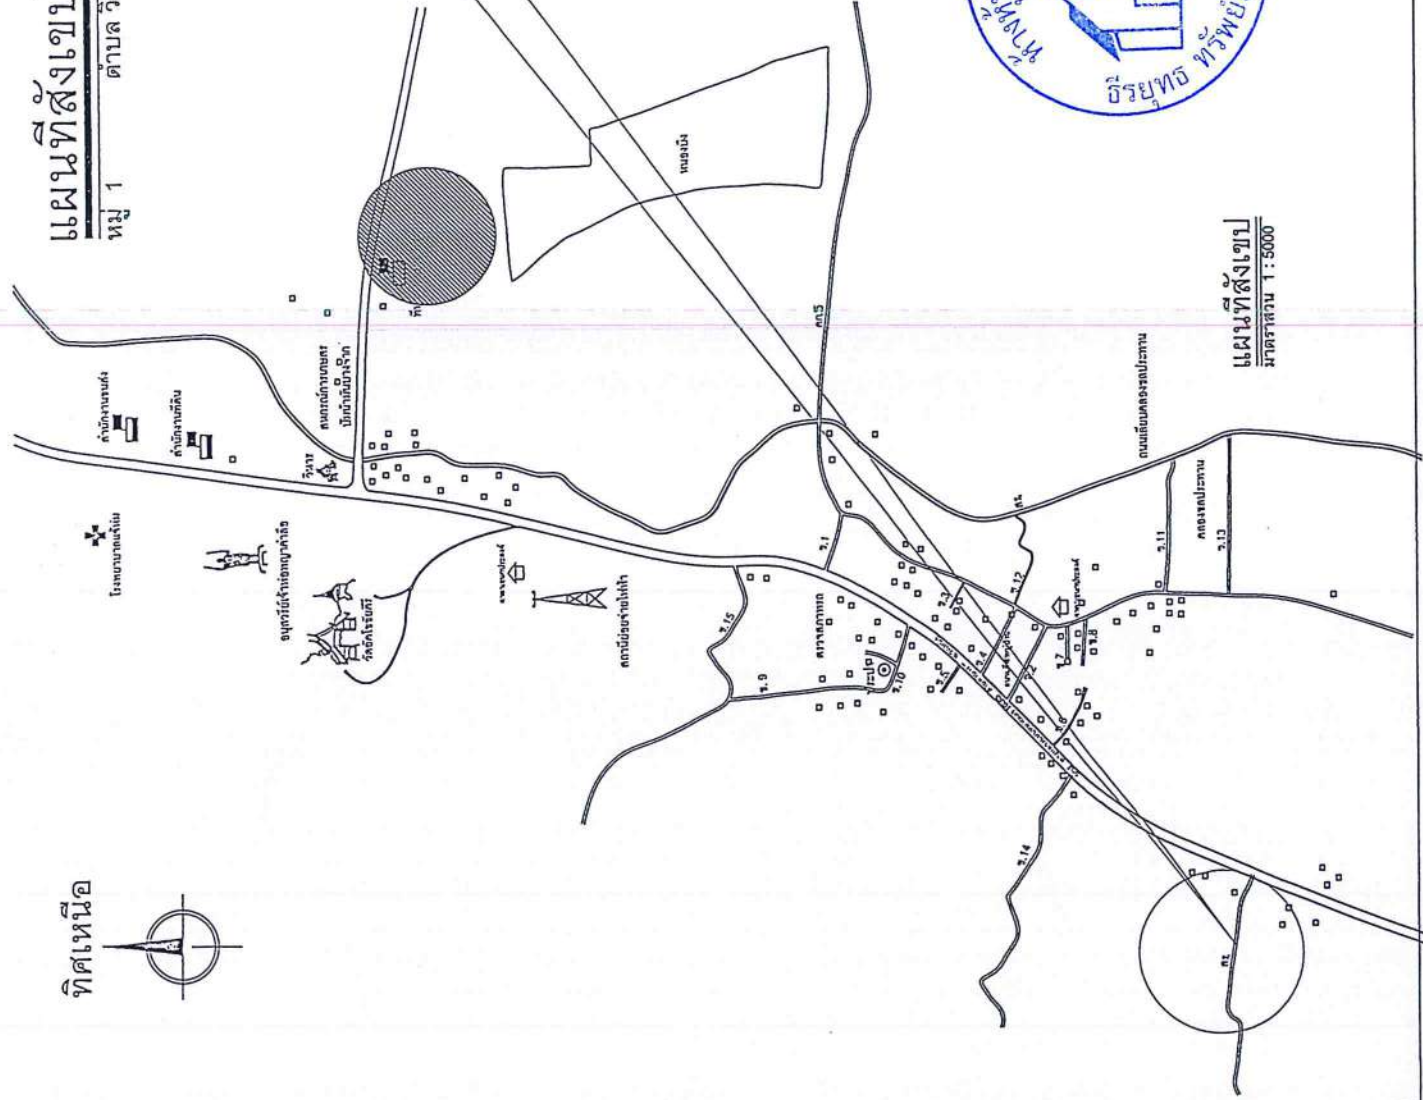

นายสุริยา ตาใจ (วิศวกรโยธา)  
นายทวีศิลป์ โสมเมืองมูล (ปลัด อบต.)  
นายเจริญ โสมบุญกุล (นายช่างโยธา)  

แผนที่สังเขป  
มาตราส่วน 1 : 5000

ทิศเหนือ




# ผังบริเวณก่อสร้าง

หมู่ 1 ตำบล วิเชตนคร

# บ้านใหม่สวนดอกคำ

อำเภอ แจ้ห่ม จังหวัด ลำปาง

จุดเริ่มต้นโครงการ 0 + 000

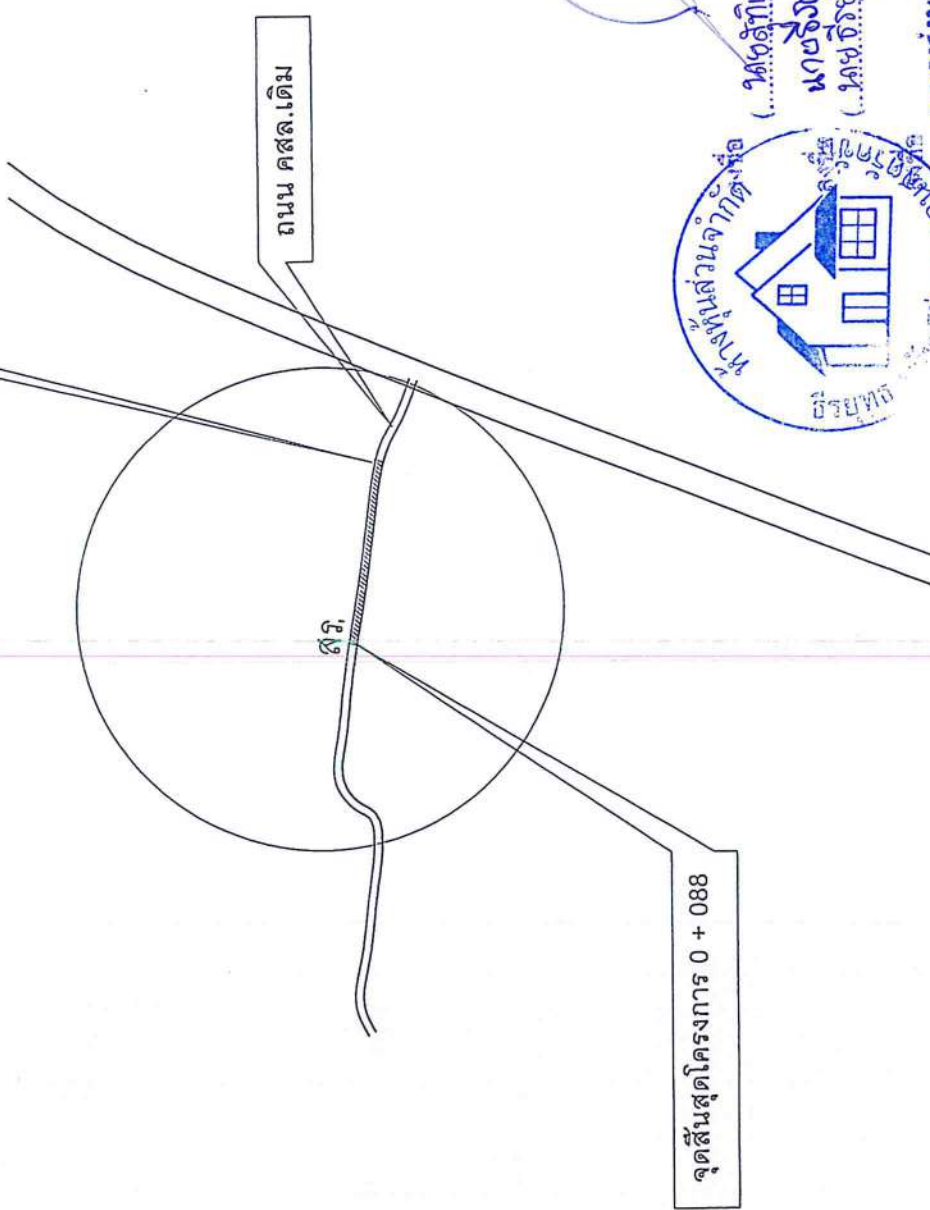

ถนน คสล.เดิม

สระ

จุดสิ้นสุดโครงการ 0 + 088



(... นาดูฎีกา ปบด) (ผู้รับจ้าง)  
 นายอึ้งทอง ฟู่อ (พยาน)  
 (นายอึ้งทอง ฟู่อ) (พยาน)  
 (นางรุ่งนฤ หงวอ) (พยาน)  
 (นางงามรณ จันทร์ทา) (พยาน)  
 ลงชื่อ

หมายเหตุ

- ผังบริเวณและแนวระดับสามารถปรับเปลี่ยนได้ตามสภาพพื้นที่ และตามความเหมาะสม
- ทั้งนี้ให้อยู่ในดุลยพินิจของผู้ควบคุมงาน หรือคณะกรรมการตรวจการจ้าง โดยปริมาณงานไม่น้อยกว่าเดิม และเป็นไปตามหลักการช่าง



องค์การบริหารส่วนตำบลวิเชตนคร	
โครงการก่อสร้างถนนคอนกรีตเสริมเหล็ก เข้าพื้นที่ทางการเกษตรของชาวบ้าน ลูกจ้าง บ้านใหม่สวนดอกคำ หมู่ที่ 1	
ปริมาณงาน	ประมาณ งบประมาณ 3,50 ม. พนท 0.15 ม. ยาว 88 ม. หรือพื้นที่ไม่น้อยกว่า 308 ตร.ม.
สถานที่	บ้านใหม่สวนดอกคำ หมู่ที่ 1 ต.วิเชตนคร อ.แจ้ห่ม จ.ลำปาง
ออกแบบ	พ. นายพรชัย โฉมภูติ ช่างเขียน นายรุ่งนฤ หงวอ
วิศวกร	
ตรวจทาน	นายสุวิภา ตาใจ วิศวกร "บ้านใหม่สวนดอกคำ"
เห็นชอบ	นายวรศิลป์ ไชยเมืองมูล ช่างเขียน-บันทึกขงบ้านใหม่สวนดอกคำ
อนุมัติ	นายวรศิลป์ ไชยเมืองมูล ปลัดองค์การบริหารส่วนตำบล วิเชตนคร นายกองค์การบริหารส่วนตำบลวิเชตนคร
หมายเลขแบบ	
แสดงแบบ	
มาตราส่วน	
วัน/เดือน/ปี	
แผ่นที่	2
หน้าที่	2
	5



ประเภทงานก่อสร้างและสูตรที่ใช้กับสัญญาแบบปรับราคาได้

โครงการก่อสร้างถนนคอนกรีตเสริมเหล็กเข้าพื้นที่ทางการเกษตร (ซอยข้างบ้านลูกชิ้น) บ้านใหม่สวนดอกคำ หมู่ที่ ๑

หมวดงานทาง

สูตรการปรับราคา ESCALATION FACTOR K

ในการพิจารณาเพิ่มหรือลดราคาค่างานจ้างเหมาก่อสร้างให้คำนวณตามสูตร ดังนี้

- P = (Po) x (K)
- กำหนดให้ P = ราคาค่างานต่อหน่วยหรือราคาค่างานเป็นงวดที่จะต้องจ่ายให้ผู้รับจ้าง
- Po = ราคาค่างานต่อหน่วยที่ผู้รับจ้างประมูลได้ หรือราคาค่างานเป็นงวด ซึ่งระบุไว้ในสัญญา แล้วแต่กรณี
- K = ESCALATION FACTOR ที่หักด้วย ๔% เมื่อต้องเพิ่มค่างานหรือบวกเพิ่ม ๔% เมื่อต้องเรียกค่างานคืน ESCALATION FACTOR หาได้จากสูตร ซึ่งแบ่งตามประเภทและลักษณะงานดังนี้

หมวดที่ ๒ งานดิน

๒.๑ งานดิน หมายถึง การขุดดิน การตักดิน การบดอัดดิน การขุดเปิดหน้าดินการเกลี่ยบดอัดดิน การขุด-ถมบดอัดแน่นเขื่อน คลอง คันคลอง คันกันน้ำ คันทาง ซึ่งต้องใช้เครื่องจักร เครื่องมือกลปฏิบัติงาน

สำหรับการถมดินให้หมายความรวมถึง การถมดินหรือทรายหรือวัสดุอื่น ที่มีการควบคุมคุณสมบัติของวัสดุนั้นและมีข้อกำหนดวิธีการถม รวมทั้งมีการบดอัดแน่นโดยใช้เครื่องจักร เครื่องมือกลเพื่อให้ได้มาตรฐานตามที่กำหนดไว้เช่นเดียวกับงานก่อสร้างถนนหรือเขื่อนชลประทาน

ทั้งนี้ให้รวมถึงงานประเภท EMBANKMENT , EXCAVATION , SUBBASE , SELECTED , MATERIAL , UNTREATED BASE และ SHOULDER

ใช้สูตร K = ๐.๓๐ + ๐.๑๐lt/lo + ๐.๔๐Et/Eo + ๐.๒๐Ft/Fo

หมวดที่ ๓ งานทาง

๓.๔ งานผิวถนนคอนกรีตเสริมเหล็ก หมายถึง ผิวถนนคอนกรีตที่ใช้เหล็กเสริม ซึ่งประกอบด้วยตะแกรงเหล็กเส้นหรือตะแกรงลวดเหล็กกล้าเชื่อมติด (WELDED STEEL WIRE FARRIC) เหล็กเดือย (DOWEL BAR) เหล็กยึด (DEFORMED TIE BAR) และรอยต่อต่างๆ (JOINT) ทั้งนี้ ให้หมายความรวมถึงแผ่นพื้นคอนกรีตเสริมเหล็กบริเวณคอสะพาน (R.C. BRIDGE APPROACH) ด้วย

ใช้สูตร K = ๐.๓๐ + ๐.๑๐lt/lo + ๐.๓๕Ct/Co + ๐.๑๐Mt/Mo + ๐.๑๕St/So

ดัชนีราคาที่ใช้คำนวณตามสูตรที่ใช้กับสัญญาแบบปรับราคาได้ จัดทำขึ้นโดยกระทรวงพาณิชย์

- K = EXCALATION FACTOR
- lt = ดัชนีราคาผู้บริโภคทั่วไปของประเทศ ในเดือนที่ส่งงวดงานแต่ละงวด
- lo = ดัชนีราคาผู้บริโภคทั่วไปของประเทศ ในเดือนที่เปิดของประกวดราคา
- Et = ดัชนีราคาเครื่องจักรกลและบริภัณฑ์ ในเดือนที่ส่งงวดงานแต่ละงวด
- Eo = ดัชนีราคาเครื่องจักรกลและบริภัณฑ์ ในเดือนที่เปิดของประกวดราคา
- Ft = ดัชนีราคาน้ำมันดีเซลธรรมดา ในเดือนที่ส่งงวดงานแต่ละงวด
- Fo = ดัชนีราคาน้ำมันดีเซลธรรมดา ในเดือนที่เปิดของประกวดราคา
- Ct = ดัชนีราคาซีเมนต์ ในเดือนที่ส่งงวดงานแต่ละงวด
- Co = ดัชนีราคาซีเมนต์ ในเดือนที่เปิดของประกวดราคา
- Mt = ดัชนีราคาวัสดุก่อสร้าง (ไม่รวมเหล็กและซีเมนต์) ในเดือนที่ส่งงวดงานแต่ละงวด
- Mo = ดัชนีราคาวัสดุก่อสร้าง (ไม่รวมเหล็กและซีเมนต์) ในเดือนที่เปิดของประกวดราคา
- St = ดัชนีราคาเหล็ก ในเดือนที่ส่งงวดงานแต่ละงวด
- So = ดัชนีราคาเหล็ก ในเดือนที่เปิดของประกวดราคา


(นางสาวรณม จันทร์ทา.)









### กรมพัฒนาธุรกิจการค้า

## ใบสำคัญแสดงการจดทะเบียนห้างหุ้นส่วนบริษัท

ใบสำคัญนี้ออกให้เพื่อแสดงว่า  
ห้างหุ้นส่วนจำกัด ธีรยุทธ ทรัพย์มั่นคง คอนสตรัคชั่น

ได้จดทะเบียนเป็นนิติบุคคลตามประมวลกฎหมายแพ่งและพาณิชย์  
ณ สำนักงานทะเบียนหุ้นส่วนบริษัท จังหวัด ลำปาง

เมื่อวันที่ 2 เมษายน 2569

ออกให้ ณ วันที่ 2 เมษายน 2569

*Handwritten mark*

(นางสาวภูมิใจ ลีตระกูล)  
นายทะเบียนหุ้นส่วนบริษัท ลำปาง



ใบสำคัญฉบับนี้ต้นฉบับเป็นไฟล์อิเล็กทรอนิกส์ การสำเนาหรือการคัดลอกทำขึ้น

นางสาวภูมิใจ ลีตระกูล  
นางรุ่งนภา ทรัพย์มั่นคง  
นางสาวนรมน จันทร์ทา

ลงชื่อ

(ผู้รับจ้าง)

(พยาน)

(พยาน)

ที่ E52001920000336



สำนักงานทะเบียนหุ้นส่วนบริษัทจังหวัดลำปาง  
กรมพัฒนาธุรกิจการค้า กระทรวงพาณิชย์

## หนังสือรับรอง

ขอรับรองว่าห้างหุ้นส่วนนี้ ได้จดทะเบียนเป็นนิติบุคคล ตามประมวลกฎหมายแพ่งและพาณิชย์

เมื่อวันที่ 2 เมษายน 2569 ทะเบียนนิติบุคคลเลขที่ 0523569000635

ปรากฏข้อความในรายการตามเอกสารทะเบียนนิติบุคคล ณ วันออกหนังสือนี้ ดังนี้

- ชื่อห้างหุ้นส่วน ห้างหุ้นส่วนจำกัด ธีรยุทธ ทรัพย์มั่นคง คอนสตรัคชั่น
- ผู้เป็นหุ้นส่วนของห้างหุ้นส่วน มี 2 คน ตามรายชื่อดังนี้

1. นายธีรยุทธ ปู่ย่า

จำนวน

ลงทุนด้วย เงิน

600,000.00 บาท

2. นางพิราภรณ์ ปู่ย่า

จำนวน

ลงทุนด้วย เงิน

400,000.00 บาท

- หุ้นส่วนผู้จัดการของห้างหุ้นส่วนนี้ มี 1 คน ตามรายชื่อดังนี้

1. นายธีรยุทธ ปู่ย่า

- ข้อจำกัดอำนาจหุ้นส่วนผู้จัดการ มีดังนี้ ไม่มี

- สำนักงานใหญ่ ตั้งอยู่เลขที่ 31 หมู่ที่ 8 ตำบลบ้านสา อำเภอแจ้ห่ม จังหวัดลำปาง/

- วัตถุประสงค์ของห้างหุ้นส่วนนี้มี 36 ข้อ ดังปรากฏในสำเนาเอกสารแนบท้ายหนังสือรับรองนี้ จำนวน 2 แผ่น

โดยมีลายมือชื่อนายทะเบียนซึ่งรับรองเอกสารเป็นสำคัญ



ออกให้ ณ วันที่ 2 เดือน เมษายน พ.ศ. 2569



(นายอุกฤษ มนต์ดี)

(นายธีรยุทธ ปู่ย่า)

(นางรุ่งนภา ทุมคง)

(นางสาวรณม จันทร์ทา)

(ผู้รับจ้าง)

(พยาน)

(พยาน)

(นางสาวภูมิใจ ลีตระกูล)

นายทะเบียน



คำเตือน : หนังสือรับรองฉบับนี้พิมพ์ออกจากรุ่นฉบับที่เป็นไฟล์อิเล็กทรอนิกส์ การสั่งพิมพ์ถือเป็นสำเนาเอกสาร



กรมพัฒนาธุรกิจการค้า กระทรวงพาณิชย์  
Department of Business Development  
Ministry of Commerce

ก้าวสู่อนาคต  
สู่ยุคดิจิทัล

Leading Business  
Towards Digital  
Transformation



หนังสือรับรองฉบับนี้ถูกจัดทำด้วยวิธีการทางอิเล็กทรอนิกส์ โดยเป็นข้อมูล ณ วันที่ออกเอกสาร  
ทั้งนี้ ในการใช้งาน ผู้ใช้ควรตรวจสอบข้อความที่ปรากฏในหนังสือรับรองฉบับนี้ทุกครั้ง และสามารถตรวจสอบเอกสารฉบับนี้  
ด้วย QR Code และเว็บไซต์ (www.dsd.go.th) ได้ตามข้อ 1.5 ของระเบียบว่าด้วยการออกหนังสือรับรอง

Ref:E6952001920000336

ออกให้ ณ วันที่ : 2026-04-02 T12:03:35+0700





แบบ ทส. 2

รายการจดทะเบียน

ห้างหุ้นส่วนจำกัด ธีรยุทธ ทรัพย์มั่นคง คอนสตรัคชั่น  
ทะเบียนเลขที่ 0523569000635

ข้อ 1. ชื่อห้างหุ้นส่วน “ห้างหุ้นส่วนจำกัด ธีรยุทธ ทรัพย์มั่นคง คอนสตรัคชั่น”  
เขียนเป็นภาษาอังกฤษ ดังนี้ TEERAYUT SAPMANKHONG CONSTRUCTION LIMITED PARTNERSHIP

ข้อ 2. ห้างนี้เป็นห้างหุ้นส่วนจำกัด วัตถุประสงค์ของห้างหุ้นส่วนมี 36 ข้อ ดังปรากฏใน แบบ ว. ที่แนบ

ข้อ 3. สำนักงานของห้างหุ้นส่วน มี 1 แห่ง คือ

สำนักงานแห่งใหญ่ เลขรหัสประจำบ้าน 5206XXX0227 ตั้งอยู่เลขที่ 31 หมู่ที่ 8 ตำบลบ้านสา อำเภอแจ้ห่ม จังหวัดลำปาง 52120  
หมายเลขโทรศัพท์ 087XXXX949 E-mail thexxxxxxxxxxxxxxxxx@gmail.com

ข้อ 4. ผู้เป็นหุ้นส่วนของห้างหุ้นส่วนมีจำนวน 2 คน ดังนี้

(ก) ชื่อ อาชีพ ที่อยู่ และสิ่งให้นำมาลงหุ้นของหุ้นส่วนจำกัดความรับผิด จำนวน 1 คน มีดังนี้

(1) นายธีรยุทธ ปู่ย่า อายุ 43 ปี อาชีพ นักธุรกิจ สัญชาติ ไทย

ถือบัตรประจำตัวประชาชนเลขที่ 3520XXXX1998

ที่อยู่ 31 หมู่ที่ 8 ตำบลบ้านสา อำเภอแจ้ห่ม จังหวัดลำปาง 52120 หมายเลขโทรศัพท์ 098XXXX238

ลงหุ้นด้วย เงิน จำนวน 600,000.00 บาท จำนวนทั้งสิ้น 600,000.00 บาท

(ข) ชื่อ อาชีพ ที่อยู่ และสิ่งให้นำมาลงหุ้นของหุ้นส่วนจำกัดความรับผิด จำนวน 1 คน มีดังนี้

(1) นางทิราภรณ์ ปู่ย่า อายุ 39 ปี อาชีพ นักธุรกิจ สัญชาติ ไทย

ถือบัตรประจำตัวประชาชนเลขที่ 1640XXXX2242

ที่อยู่ 64 หมู่ที่ 6 ตำบลวิเชตนคร อำเภอแจ้ห่ม จังหวัดลำปาง 52120 หมายเลขโทรศัพท์ 080XXXX027

ลงหุ้นด้วย เงิน จำนวน 400,000.00 บาท จำนวนทั้งสิ้น 400,000.00 บาท

ข้อ 5. หุ้นส่วนผู้จัดการของห้างหุ้นส่วน มี 1 คน ตามรายชื่อต่อไปนี้

(1) นายธีรยุทธ ปู่ย่า

ข้อ 6. ชื่อจำกัดอำนาจหุ้นส่วนผู้จัดการ มีดังนี้

ไม่มี

ข้อ 7. ตราของห้างหุ้นส่วน มีดังนี้



ข้อ 8. รายการอื่นๆ ที่เห็นสมควรจะให้ประชาชนทราบ มีดังนี้

ไม่มี

รายการจดทะเบียนนี้ทำขึ้นโดยความตกลงของผู้เป็นหุ้นส่วนทุกคน เมื่อวันที่ 27 มีนาคม 2569



เอกสารคำขอนี้เป็นไปตามคำรับรองการจดทะเบียนห้างหุ้นส่วน (Consent Form)

หุ้นส่วนผู้จัดการผู้จดทะเบียน : 1. นายธีรยุทธ ปู่ย่า

ข้อมูลการจดทะเบียนคำขอที่ 16903270143

หน้า 1 ของจำนวน 1 หน้า

นางสาวภูมิใจ สัตระกุล นายทะเบียนตรวจพิจารณา

เอกสารคำขอนี้ผู้เกี่ยวข้องลงลายมือชื่อในแบบคำรับรองการจดทะเบียน (Consent Form)




**บัตรประจำตัวประชาชน Thai National ID Card**  
 เลขประจำตัวประชาชน 3 5206 00241 99 8  
 Identification Number

ชื่อตัวและชื่อสกุล **นาย ธีรยุทธ ปุยา**  
 Name **Mr. Theerayut**  
 Last name **Puya**  
 เกิดวันที่ **21 มี.ค. 2526**  
 Date of Birth **21 Mar. 1983**  
 ศาสนา **พุทธ**

ที่อยู่ **31 หมู่ที่ 8 ต.บ้านสา อ.แจ้ห่ม**  
 จ.ลำปาง  
 17 มี.ค. 2568  
 วันออกบัตร  
 17 Mar. 2025  
 Date of Issue


 20 มี.ค. 2576  
 วันบัตรหมดอายุ  
 20 Mar. 2033  
 Date of Expiry  
 5206-06-03171408



นายธีรยุทธ ปุยา



(...นายสุทิน ปิโต)...  
 นายธีรยุทธ ปุยา (ผู้รับจ้าง)  
 (...นางรุ่งนภา หนูดวง)... (พยาน)  
 (...นางสาวนภน จันทร์ทา)... (พยาน)

# บันทึกหลักฐานการต่อรองราคา

วันที่ ๕ เดือนมิถุนายน พ.ศ. ๒๕๖๙

ณ ที่ทำการองค์การบริหารส่วนตำบลวิเชตนคร

ตามที่ ห่างหุ้นส่วนจำกัด ธีรยุทธ ทรัพย์มั่นคง คอนสตรัคชั่น โดย นายธีรยุทธ ปู่ย่า ได้เสนอราคาต่อ องค์การบริหารส่วนตำบลวิเชตนคร ตามโครงการก่อสร้างถนนคอนกรีตเสริมเหล็กเข้าพื้นที่ทางการเกษตร (ซอยข้างบ้าน ลูกชิ้น) บ้านใหม่สวนดอกคำ หมู่ที่ ๑ กว้าง ๓.๕๐ เมตร หนา ๐.๑๕ เมตร ยาว ๘๘ เมตร หรือมีพื้นที่ไม่น้อยกว่า ๓๐๘ ตารางเมตร รายละเอียดตามแบบแปลนองค์การบริหารส่วนตำบลวิเชตนคร ณ บ้านใหม่สวนดอกคำ หมู่ที่ ๑ ตำบล วิเชตนคร อำเภอแจ้ห่ม จังหวัดลำปาง

งบประมาณ ๑๙๐,๔๐๐ บาท (หนึ่งแสนเก้าหมื่นสี่ร้อยบาทถ้วน)

ราคากลาง ๑๘๖,๗๘๑.๕๐ บาท (หนึ่งแสนแปดหมื่นหกพันเจ็ดร้อยแปดสิบเอ็ดบาทห้าสิบสตางค์)

ซึ่งตามใบเสนอราคาลงวันที่ ๕ เดือนมิถุนายน พ.ศ. ๒๕๖๙ เสนอราคาเป็น ๑๘๖,๗๐๐ บาท (หนึ่งแสนแปดหมื่นหกพัน เจ็ดร้อยบาทถ้วน) นั้น

คณะกรรมการฯ ได้ต่อรองราคากับผู้เสนอราคารายนี้แล้ว ปรากฏว่า

ขอยื่นราคาเดิม

ยินยอมลดราคาลง คงเหลือ.....บาท (.....)

ทั้งนี้ ข้อเสนออื่น ๆ ผู้เสนอราคายังคงให้ถือตามใบเสนอราคาที่กล่าวข้างต้น พร้อมกันนี้ จึงให้ผู้เสนอ ราคาลงชื่อไว้เป็นหลักฐาน

ลงชื่อ นายธีรยุทธ ปู่ย่า  
(นายธีรยุทธ ปู่ย่า)  
ประทับตราถ้ามี



ลงชื่อ.....  
(นายดาว นานะธรรม)  
นายกองค์การบริหารส่วนตำบลวิเชตนคร

ลงชื่อ นายชัชทิน นนดี  
(นายชัชทิน นนดี)  
ผู้รับจ้าง

ลงชื่อ นายธีรยุทธ ปู่ย่า  
(นายธีรยุทธ ปู่ย่า)  
(พยาน)

ลงชื่อ นางรุ่งนภา หงษ์ดวง  
(นางรุ่งนภา หงษ์ดวง)  
(พยาน)

ลงชื่อ.....  
(นางสาวนรมน จันทร์ทา:)  
(พยาน)





ใบเสร็จรับเงิน

เลขที่ RCPT-00345/69

วันที่ 10 มิถุนายน 2569

องค์การบริหารส่วนตำบลวิเชตนคร อำเภอแจ้ห่ม จังหวัดลำปาง

ได้รับเงินจาก ห้างหุ้นส่วนจำกัด ธีรยุทธ ทรัพย์มั่นคง คอนสตรัคชั่น

ลำดับ	รายการ	จำนวนเงิน (บาท)	หมายเหตุ
1	หลักประกันสัญญา โครงการก่อสร้างถนน คอนกรีตเสริมเหล็กเข้าพื้นที่ทางการเกษตร(ซอยข้างบ้าน ลูกชิ้น) บ้านใหม่สวนดอกคำ หมู่ที่ 1 เป็นเงินสด	9,335.00	สัญญาเลขที่ 40/2569 (CNTR-00206/69)
	รวมเงิน	9,335.00	
ตัวอักษร (เก้าพันสามร้อยสามสิบบาทถ้วน)			

ไว้เป็นการถูกต้องแล้ว

ลงชื่อ ..... ผู้รับเงิน

(นางอนัญญา ธีรสมบัติ)

เจ้าพนักงานพัสดุ

องค์การบริหารส่วนตำบลวิเชตนคร




ข้อมูลสาระสำคัญในสัญญา

เลขที่โครงการ	69069069572
ชื่อโครงการ	จ้างก่อสร้างถนนคอนกรีตเสริมเหล็กเข้าพื้นที่ทางการเกษตร (ขอย้างบ้านลูกชิ้น) บ้านใหม่สวนดอกคำ หมู่ที่ 1 โดยวิธีเฉพาะเจาะจง
รหัสหน่วยงาน	1509905656
ชื่อหน่วยงาน	องค์การบริหารส่วนตำบลวิเชตนคร
เลขประจำตัวผู้เสียภาษีอากร	0523569000635
ชื่อผู้เสนอราคา	ห้างหุ้นส่วนจำกัด ธีรยุทธ ทรัพย์มั่นคง คอนสตรัคชั่น
เลขที่สัญญา/ใบสั่งซื้อจ้าง	40/2569
วันที่ทำสัญญา	10/06/2569 ระบุปีเป็นปีพุทธศักราชในรูปแบบ(ววดดปปปป)
จำนวนเงิน	186,700.00
เลขคณสัญญาในระบบ e-GP	690622003764

หมายเหตุ : ชื่อผู้ขายหรือผู้รับจ้าง สีม่วง หมายถึง ผู้ขายหรือผู้รับจ้างเป็นกิจการร่วม (Consortium)

ยกเลิกข้อมูลที่แสดงบนเว็บไซต์

ดูรายละเอียดสัญญา

นำข้อมูลแสดงบนเว็บไซต์

กลับสู่หน้าหลัก